



# PROFIELEN


## PRINCIPEPROFIEL A-A'

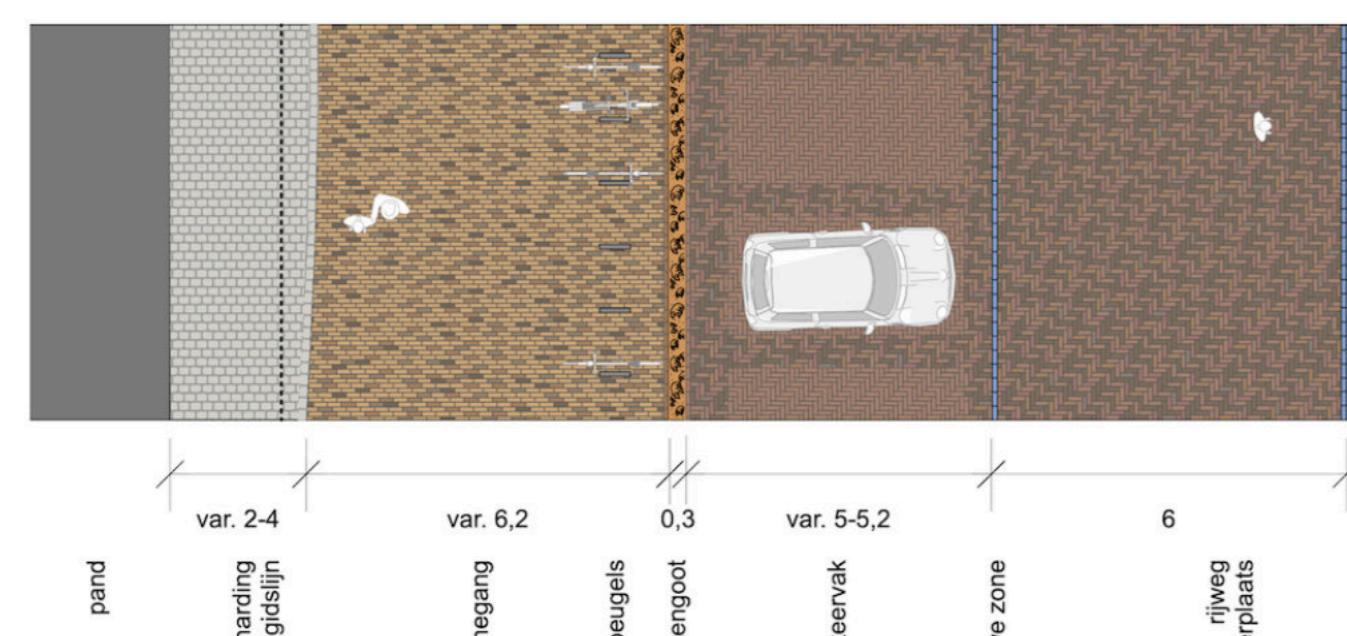


## PRINCIPEPROFIEL B-B'

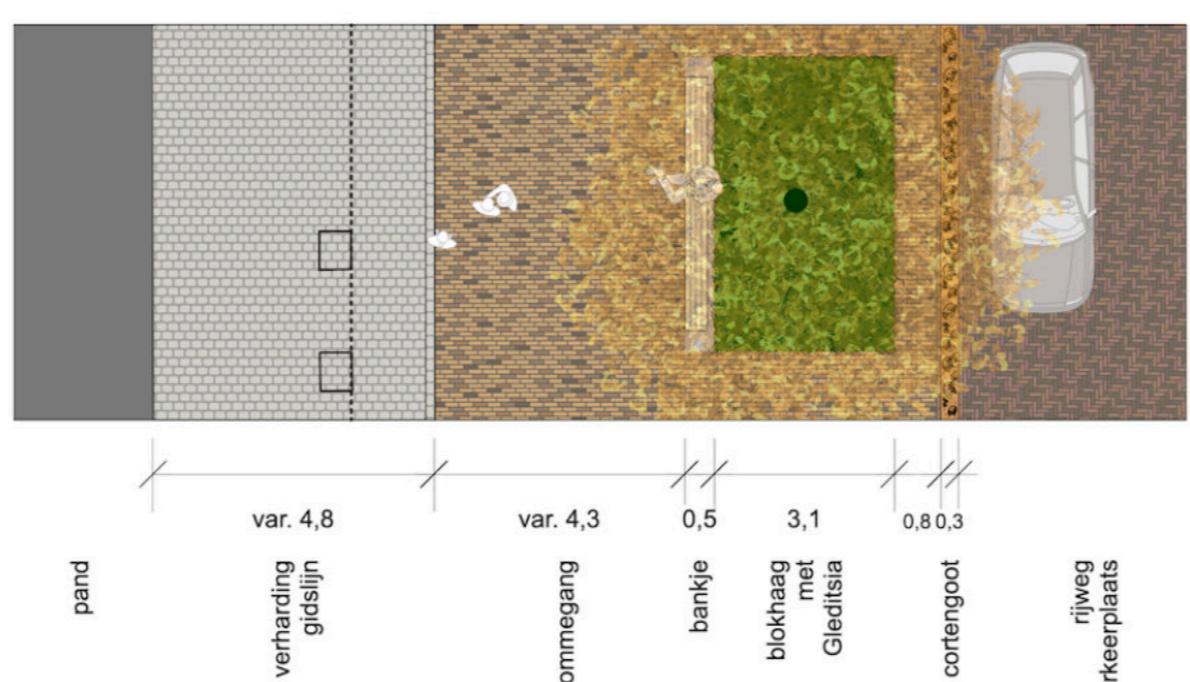


## PRINCIPEPROFIEL C-C'

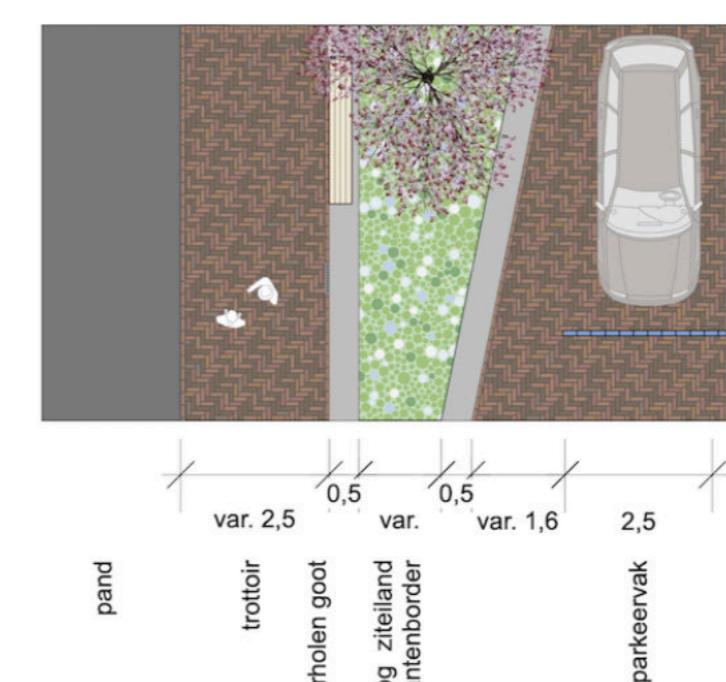

## PRINCIPEPROFIEL D-D'

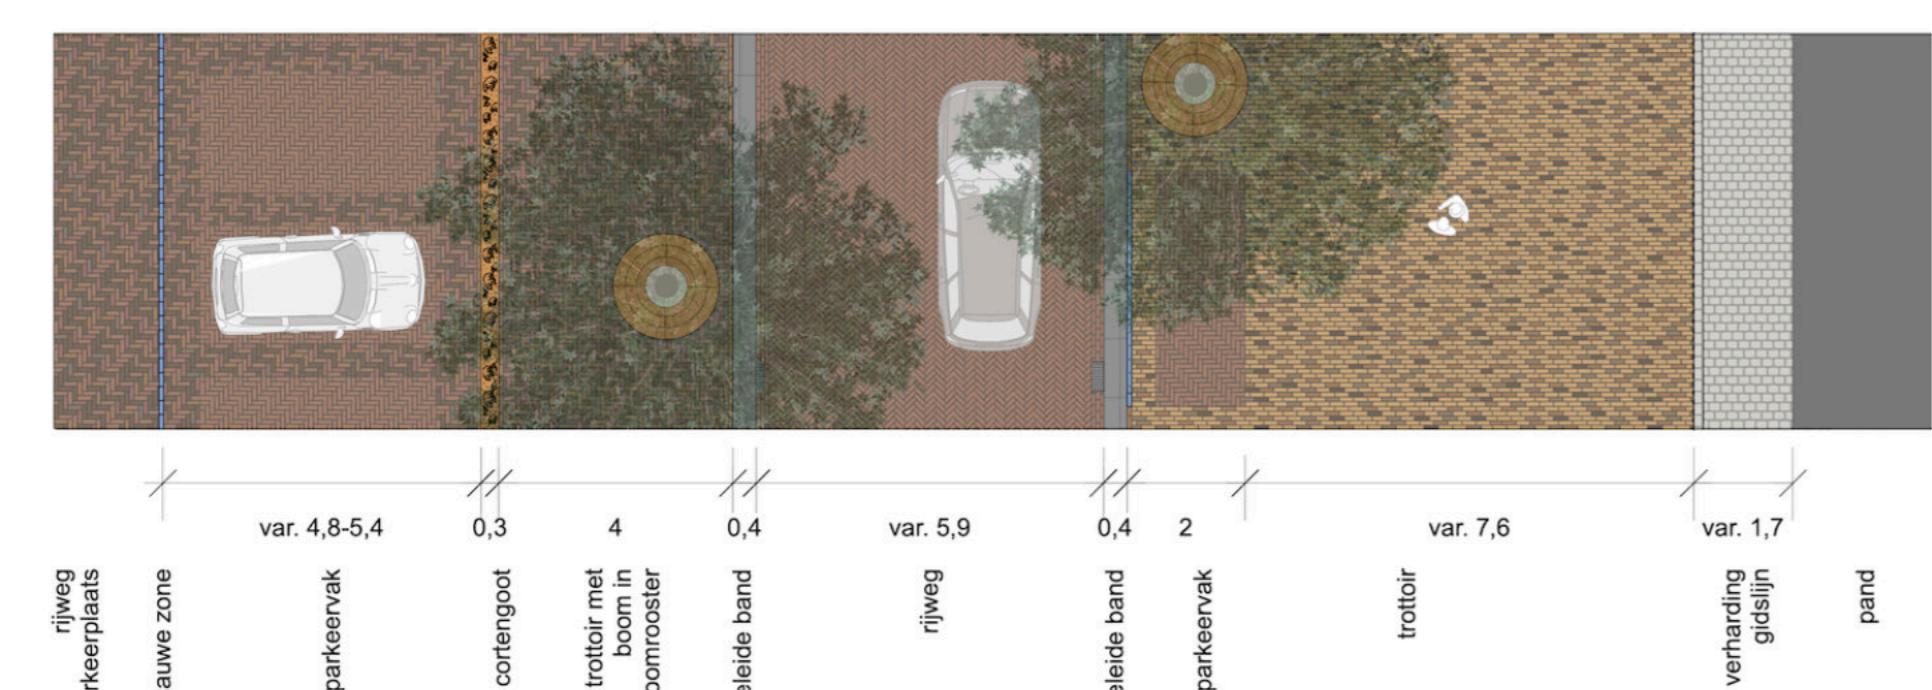

## PRINCIPEPROFIEL E-E'

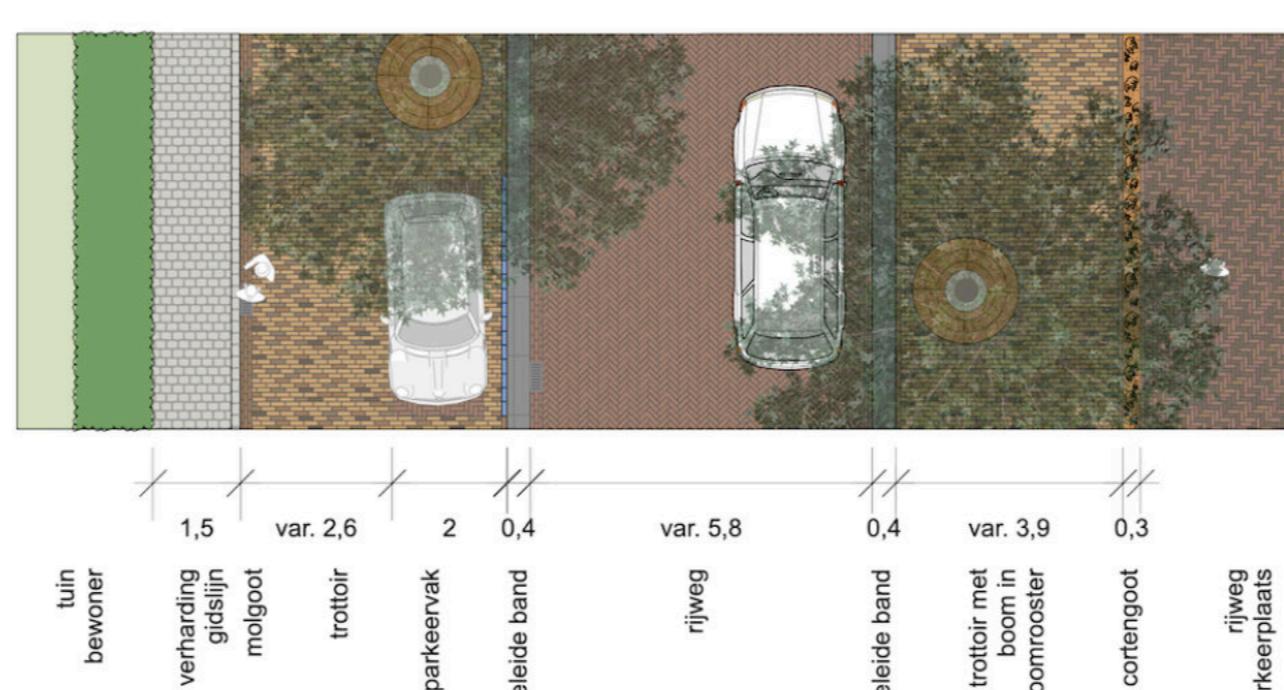

### LEGENDA

- gleditsia bestaand
- gleditsia nieuw
- linde nieuw
- koningsboom (herplant)
- gingko (herplant)
- krentenboom, meerstammig
- blokhaag van taxus
- border van bloeiende vaste planten/siergrassen met platte taxusbollen

- carillon (herplaatsing)
- kunstwerk Boerke van Balkum (herplaatsing)
- waterspel
- verhoogde ziteilanden, beton met hout, h=45cm
- zitbanken, beton met hout, h=45cm
- cortenstaal afwateringsgoot, met patroon, b=30cm
- fietsleunbeugel, antraciet
- afvalbakken, antraciet
- abri
- boomroosters, cortenstaal
- boomroosters, cortenstaal, met boombeschermer
- mindervaliden parkeren
- verlichting
- oplaadpunt e-bike
- ruimte voor horeca
- ondergrondse container
- plateauband, 12/40, hardsteenkleur
- plateauband, verloopstuk, hardsteenkleur, b=40cm
- middenplein, elleboogverband, lingeformaat, gebakken klinker, verschillende kleuren
- parkeervakken middenplein en langsparkeren, elleboogverband, lingeformaat, gebakken klinker
- blauwe zone, geëmailleerde klinkers, lingeformaat licht blauw
- trottoir en winkelzone, halfsteensverband, lingeformaat, gebakken klinker
- gidslijn voor blinde en slechtziende, halfsteensverband platinen met streklaag
- rijweg, keperverband, lingeformaat, gebakken klinker
- geleidelijn voor blinde en slechtziende
- kolk