Legenda:

- Bebouwing
- Opsluitbanden grijs
- Trottoirbanden grijs
- Uitlatapetroek grijs
- Bandverlaging t.b.v. voetgangersoversteekplaats
- Inrit zijdraat (doorgaande weg zijde) inritelementen 300x600mm grijs
- Inrit zijdraat (oprijwatzijde) inritelementen 800x500x180mm grijs
- Inrit particulier, inritelmdtbk 300x600 Betonstraatstenen, grijs 105x210x80mm hathalsens grijs
- Tatuz verkeersplateau, betonstraatstenen keiformaat, antraciet, wit, grijs
- Rijweg, betonstraatstenen keiformaat, kepverband, heiderood
- Plein, betonstraatstenen keiformaat, kepverband, natursteen deklaag (zand-bruin)
- Plein, betontegels, 200x200x80 mm, natursteen deklaag (zand-bruin)
- Voetpad, betontegels, 200x200x60 mm, grijs Voetpad (inritten), betontegels 200x200x80 mm, grijs
- Parkeerplaats straatbaksteen dikformaat, hergebruik, ellebooguerband
- Parkeerplaats, grasbetontegels
- Bomen bestaand, te behouden
- Bomen nieuw
- Solitaire heesters nieuw
- Heesters plantvakken
- Haag, hoogte 80 cm
- Gevelluintje, breedte 0,30 m, incl. kantopsluiting opsluitband 60x200 mm, conform Norm
- Gevelgroen, optioneel
- Gazon, speelveld
- Wadi (infiltratielaagte glooiend in landschap,
- Straat-/rotorkolk
- Inspectieput
- Klika-opstelplaats
- Lichtmast
- Afbeelpaal, uitneembaar
- Zitgelegenheid
- Ingang garage / Poort of voordeur

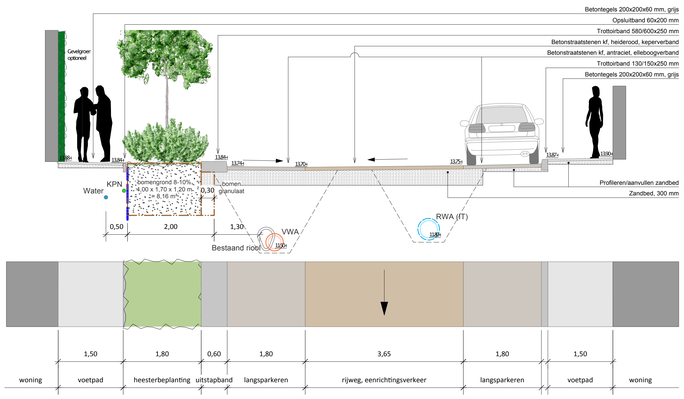

Principeprofiel: Graaf Engelbertstraat A-A'
Schaal 1:50

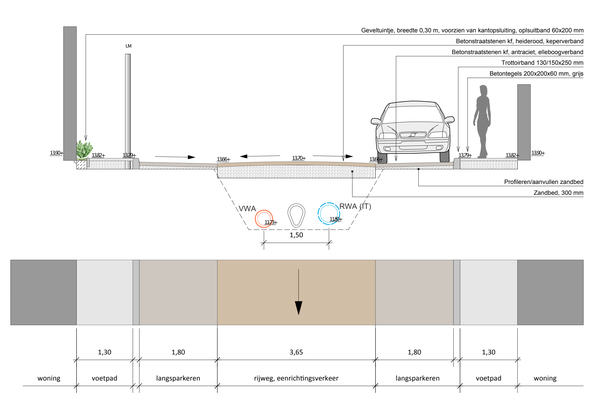

Principeprofiel: Graaf Ottostraat en Graaf Walramstraat B-B'
Schaal 1:50

PROJECT : GRAAF ENGELBERTSTRAAT EO				
INRICHTINGSPLAN - DEFENITIEF ONTWERP				
KLANT	Gemeente Tilburg			
PROJECT ADRES	Graaf Engelbertstraat eo te Tilburg			N
DATUM	04-05-2021			
PROJECTNUMMER	10P19000224	TEKENING NR.	1	
GETEKEND DOOR	BD	PROJECT VERANTW.	TB	SCHAAL 1:250

dolmans
landscaping group
I+D ontwerpers en adviseurs
T (040) 295 29 90
F (040) 284 02 78
www.dolmansld.com
info@dolmansld.com
postbus 149 - 5670 AC Nuenen