

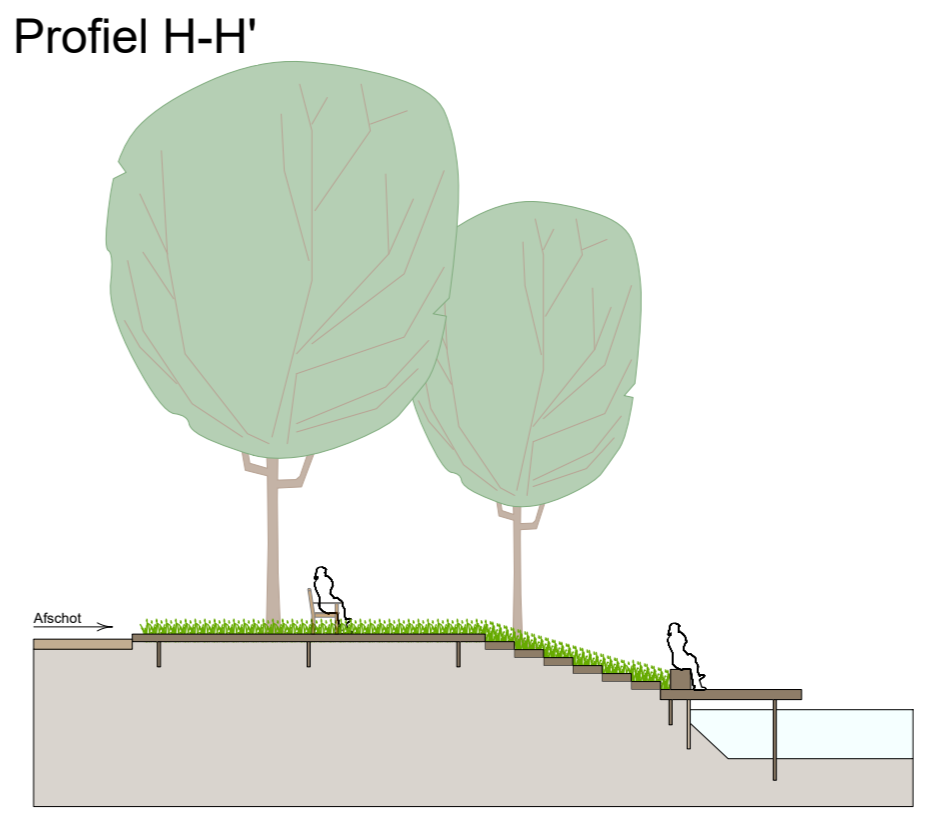


# Herinrichting Karpatenlaan & Oeralweg Tilburg - VO - Inrichtingsplan

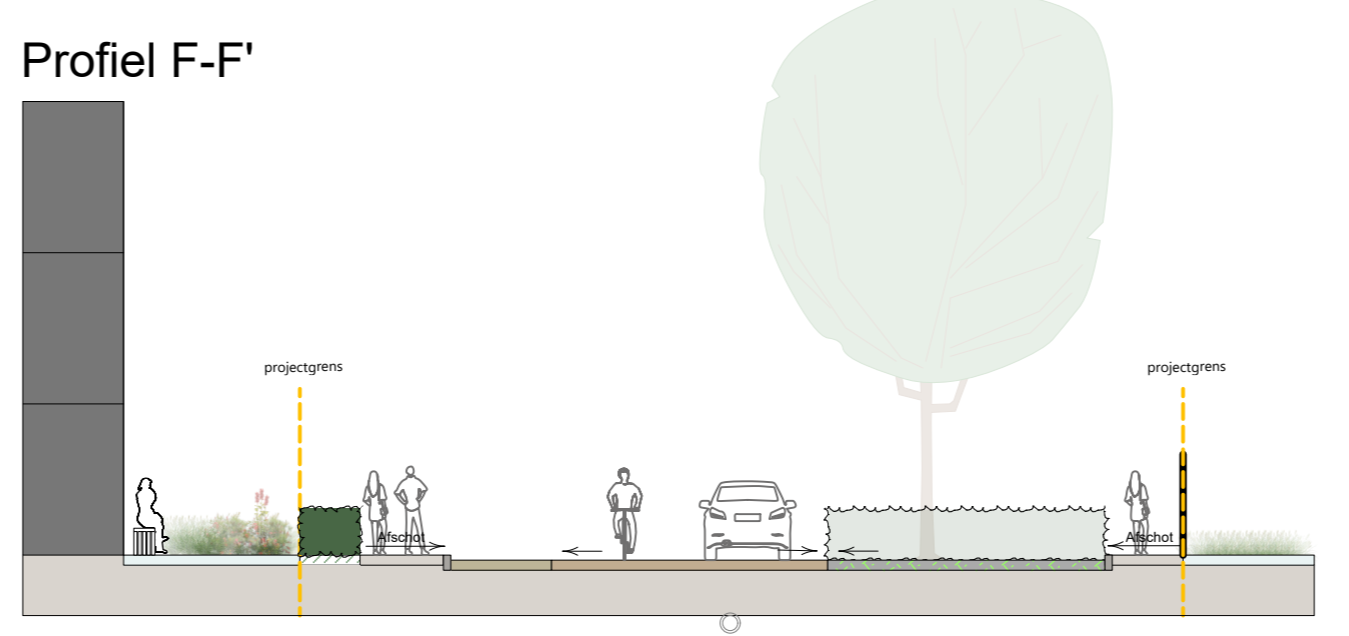

- LEGENDA**
- Projectgrens
  - Boom bestand
  - Boom verplant
  - Boom dunnen/kappen (optioneel, ntb)
  - Boom nieuw
  - Solitaire heester nieuw
  - Haag (bestand)
  - Haag nieuw
  - Bloeiende sierheesters (nieuw)
  - Bloeiende sierheesters (bestand)
  - Gevelgroen
  - Gazon, intensief
  - Groen, extensief
  - Rijweg (betonstraatstenen K)
  - Rijweg - secundair (betonstraatstenen K)
  - Parkeren (betonstraatstenen K)
  - Parkeren (TE-infiltratiestroeters)
  - Trottoir (betonteegel 200x200x40 mm)
  - Bandverlaging
  - Inritconstructie (inritbanden)
  - Verkeersplatform (verhoogd)
  - Verkeersdempel
  - Afwateringsrichting
  - Regenpijp afkoppelen, incl. MA afkoppelteelt
  - Doorgang / toegang voor voetgangers/fietsers
  - Toegang tot garage / inrit voor voertuig
  - Brievensbus (verplaatst)
  - Verkeerspaaltje
  - Zitbank
  - Picknickbank
  - Afvalbak
  - Afvalcontainer
  - Trafo
  - Verbijzondering (zie uitwerking tekening nr. 7)
  - Houten vlonder
  - Zitstel
  - Hinkelbaan
  - Labyrint van tegels/klinkers
  - Memory tegels
  - Bestaande lichtmast - handhaven
  - Nieuwe lichtmast
  - Nieuwe locatie verplaatste lichtmast

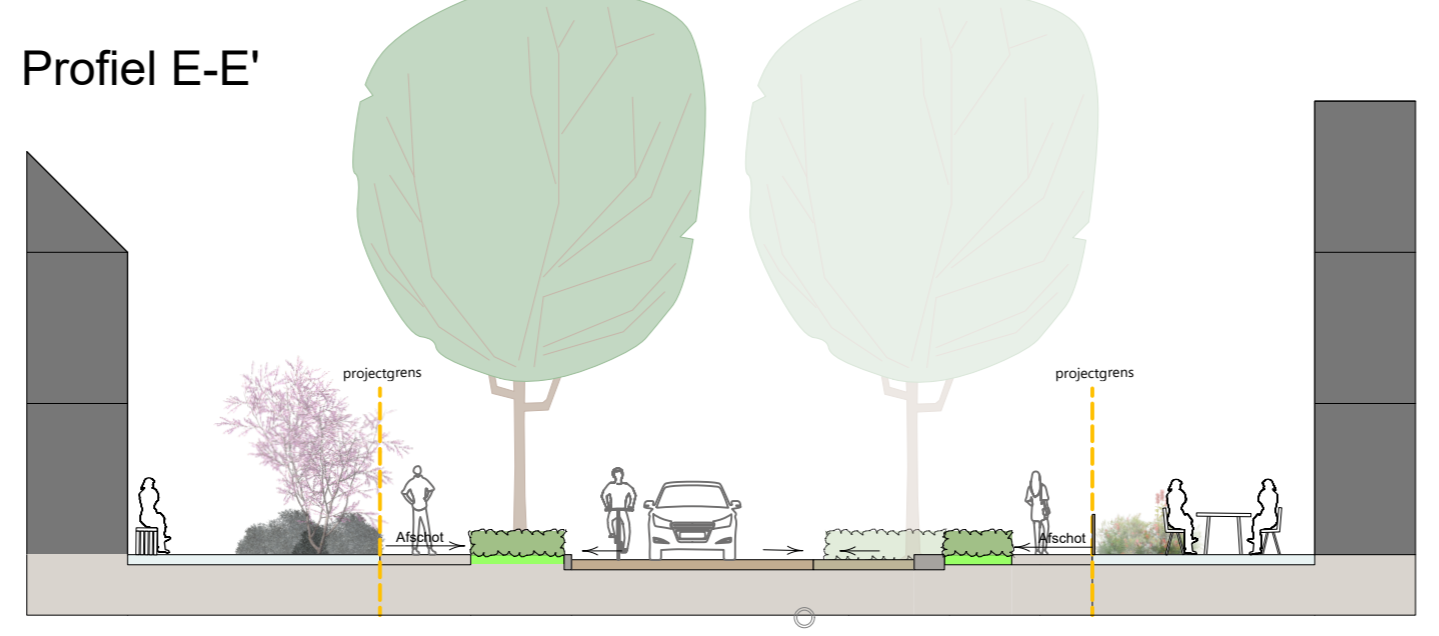

Verblijven en spelen tussen het groen | Vlonder aan het water | Picknicken



Groen en beplanting | Biodiverse en kleurrijke beplanting met hoge sierwaarde | Gevelgroen | Bloemrijk grasland

<b>PROJECT:</b> Herinrichting Karpatenlaan, Tilburg	
<b>VO - Inrichtingsplan</b>	
<b>OPDRACHTGEVER:</b> Gemeente Tilburg	
<b>PROJECTADRES:</b> Karpatenlaan en Oeralweg, Tilburg	
<b>DATUM:</b> 26-09-2022	
<b>PROJECTNUMMER:</b> 21421	<b>TEKENING NR.:</b> 1
<b>GETEKEND DOOR:</b> VJSD	<b>PROJECT. VERANTW.:</b> SD
	<b>Schaal:</b> A0

dolmans  
landscaping group  
lp@dolmans.nl  
t 0161 291 2710  
f 0161 291 02 70  
www.dolmans.nl  
info@dolmans.nl  
postbus 581 - 5001 AC Nuenen