


Voorlopig ontwerp Beukendreef - toelichting per thema



Inrichting groene ruimte bij appartementen

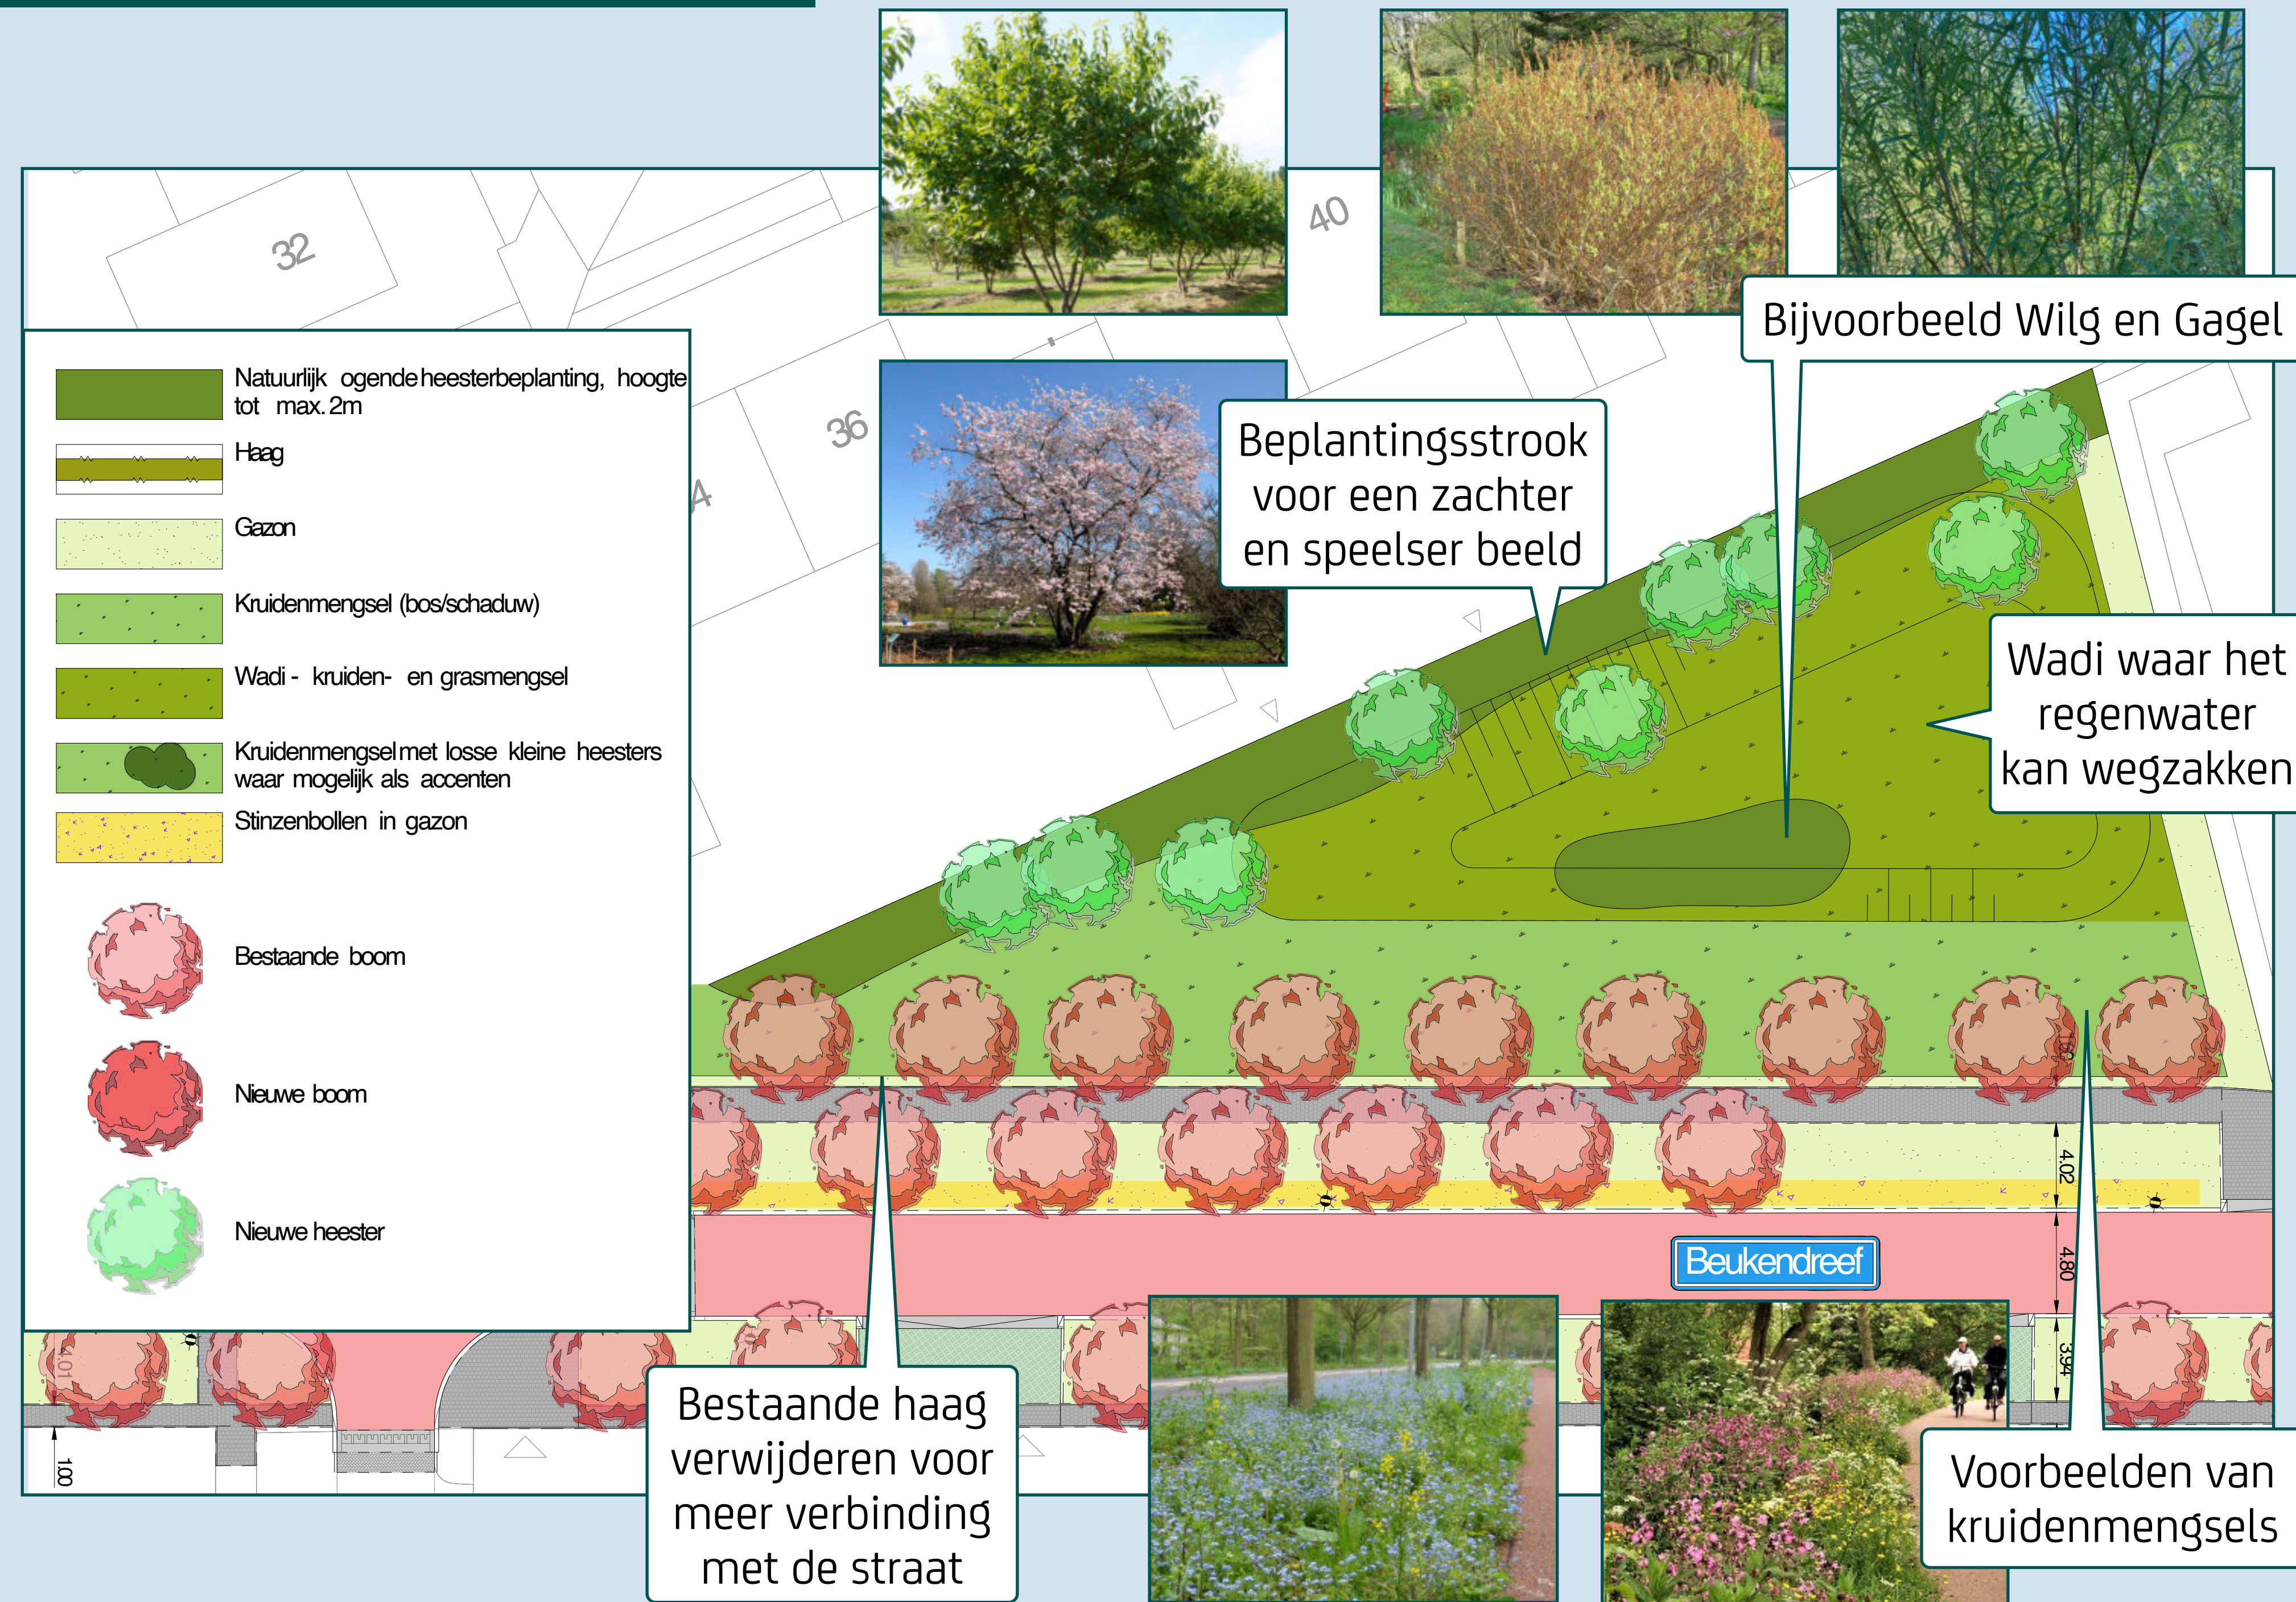

Verkeerskundige verbeteringen van de weg

De Beukendreef wordt ingericht volgens de actuele landelijke richtlijnen voor een erftoegangsweg. Dit past bij de functie en het gebruik van de weg.



- Hierdoor zijn de belangrijkste veranderingen aan de weg:
- De weg wordt 2,20 meter smaller
 - Fietsers hebben geen aparte plek op de rijbaan
 - Er komen geluidsreducerende klinkers in plaats van asfalt

Auto's moeten hierdoor meer rekening houden met fietsers!

Informatie over geluidsreducerende stenen

Geluidsreducerende stenen zien er vrijwel hetzelfde uit als gewone klinkers en hebben hetzelfde vertragende effect op het autoverkeer. Maar door hun opbouw zorgen ze voor een lager geluidniveau dan het huidige asfalt. Hoe werkt dat dan?


Geluid afkomstig van wegverkeer wordt voornamelijk veroorzaakt door het contact tussen de rollende band en het wegdek. De bovenste laag van de steen heeft een open structuur die geluidsgolven absorbeert waardoor het geluid niet voortgestuwd en verder versterkt wordt. Deze stenen geven daardoor een lager geluidniveau dan het huidige asfalt.

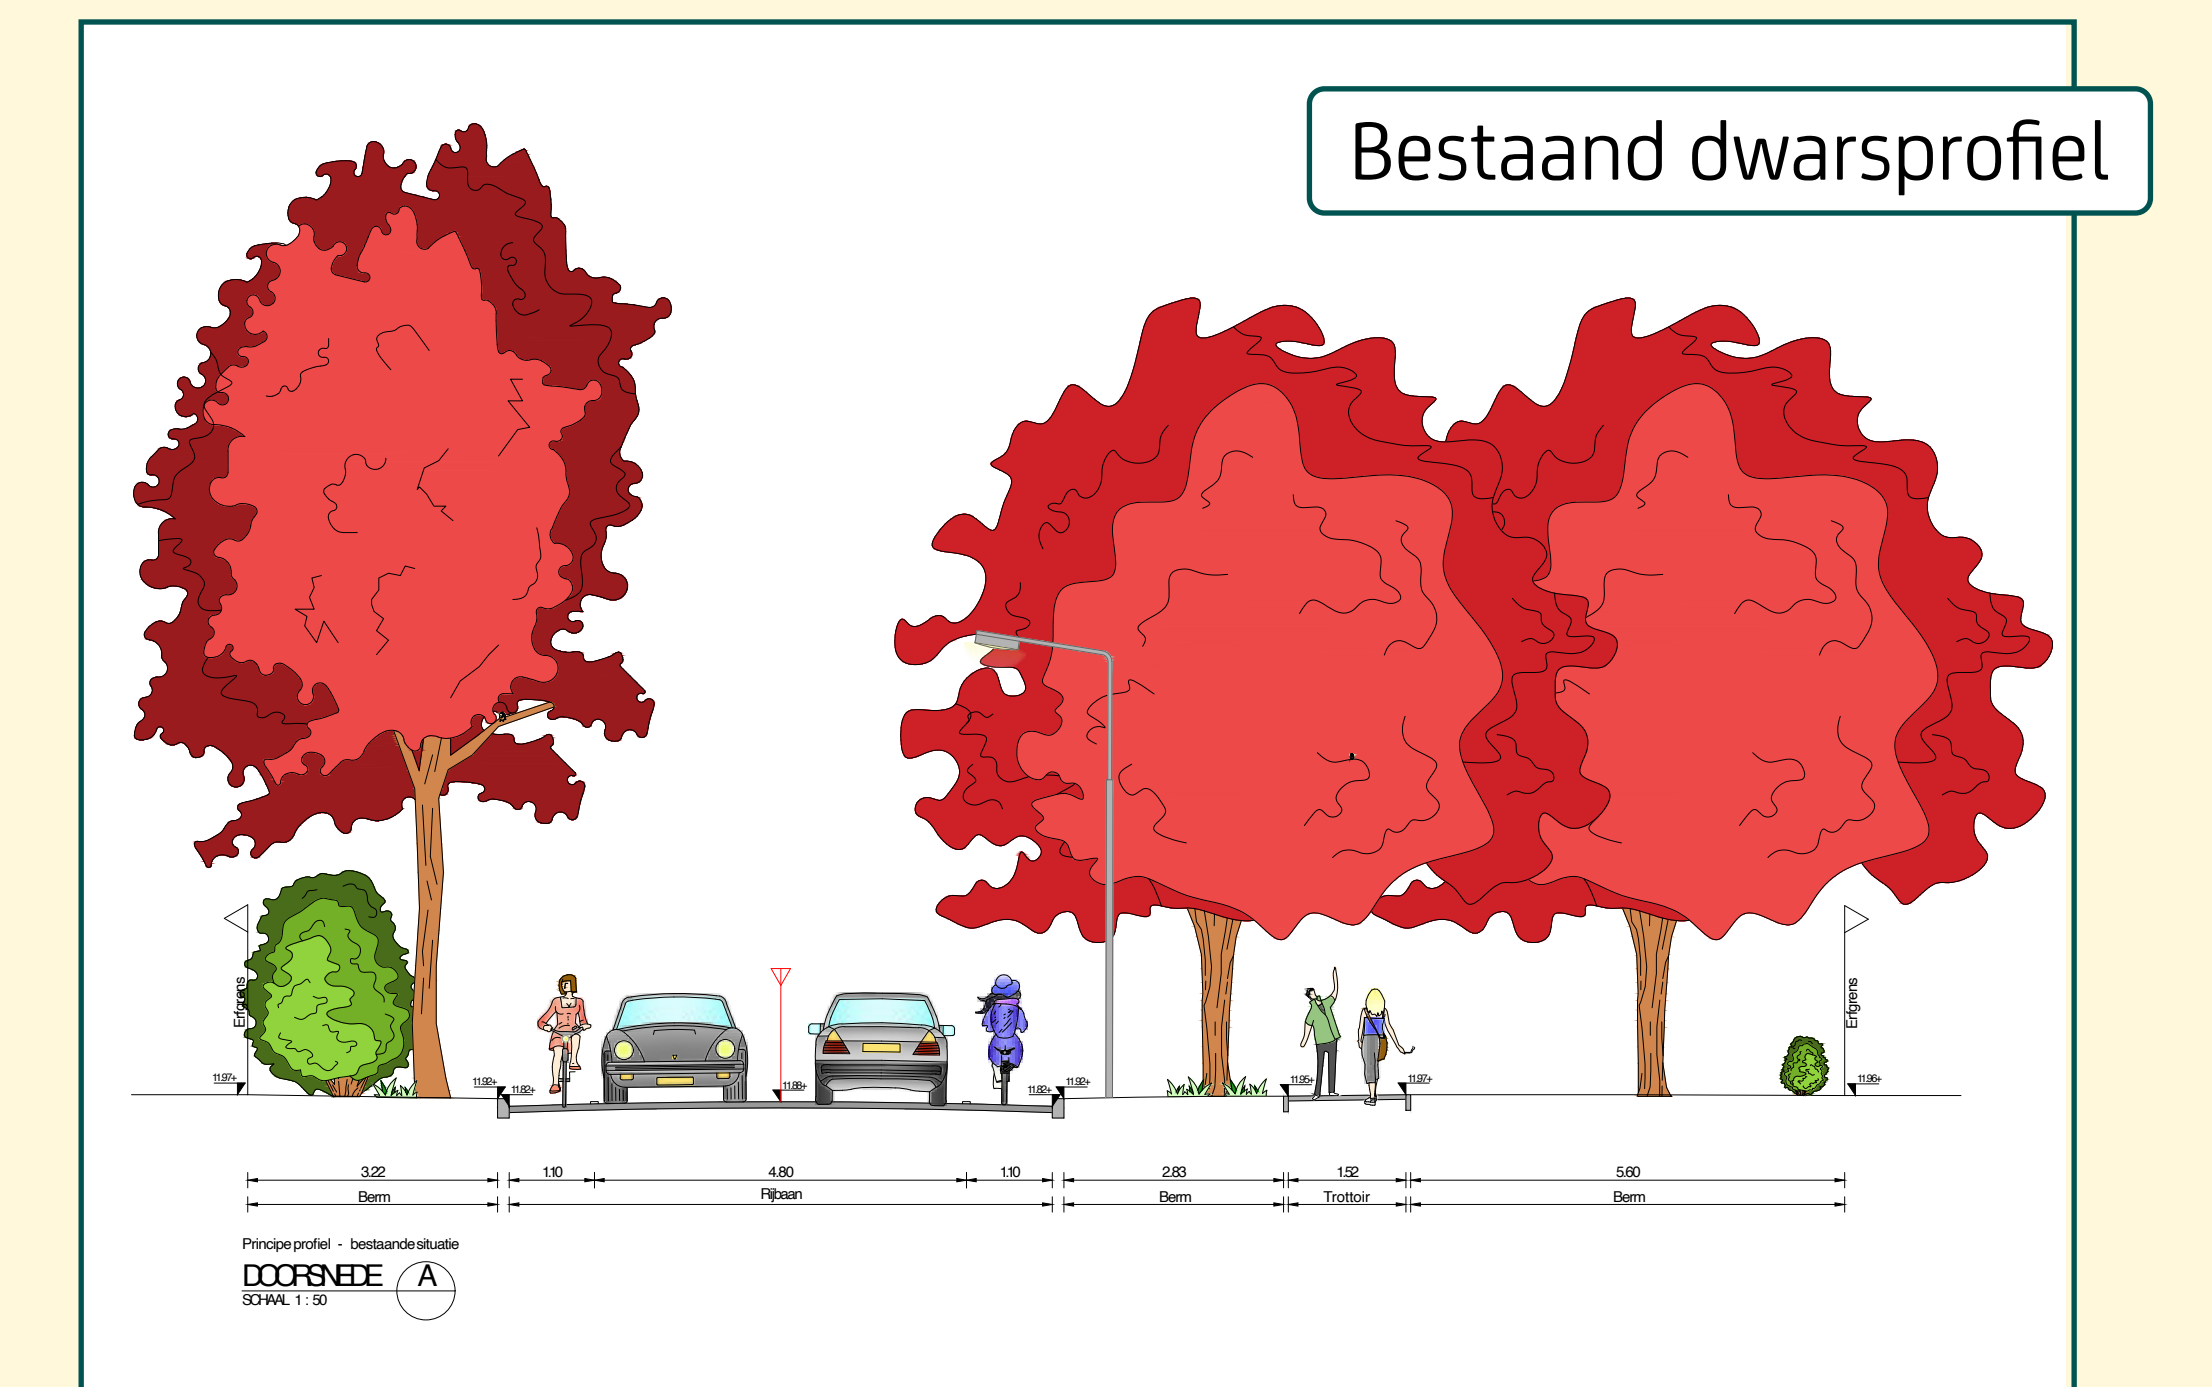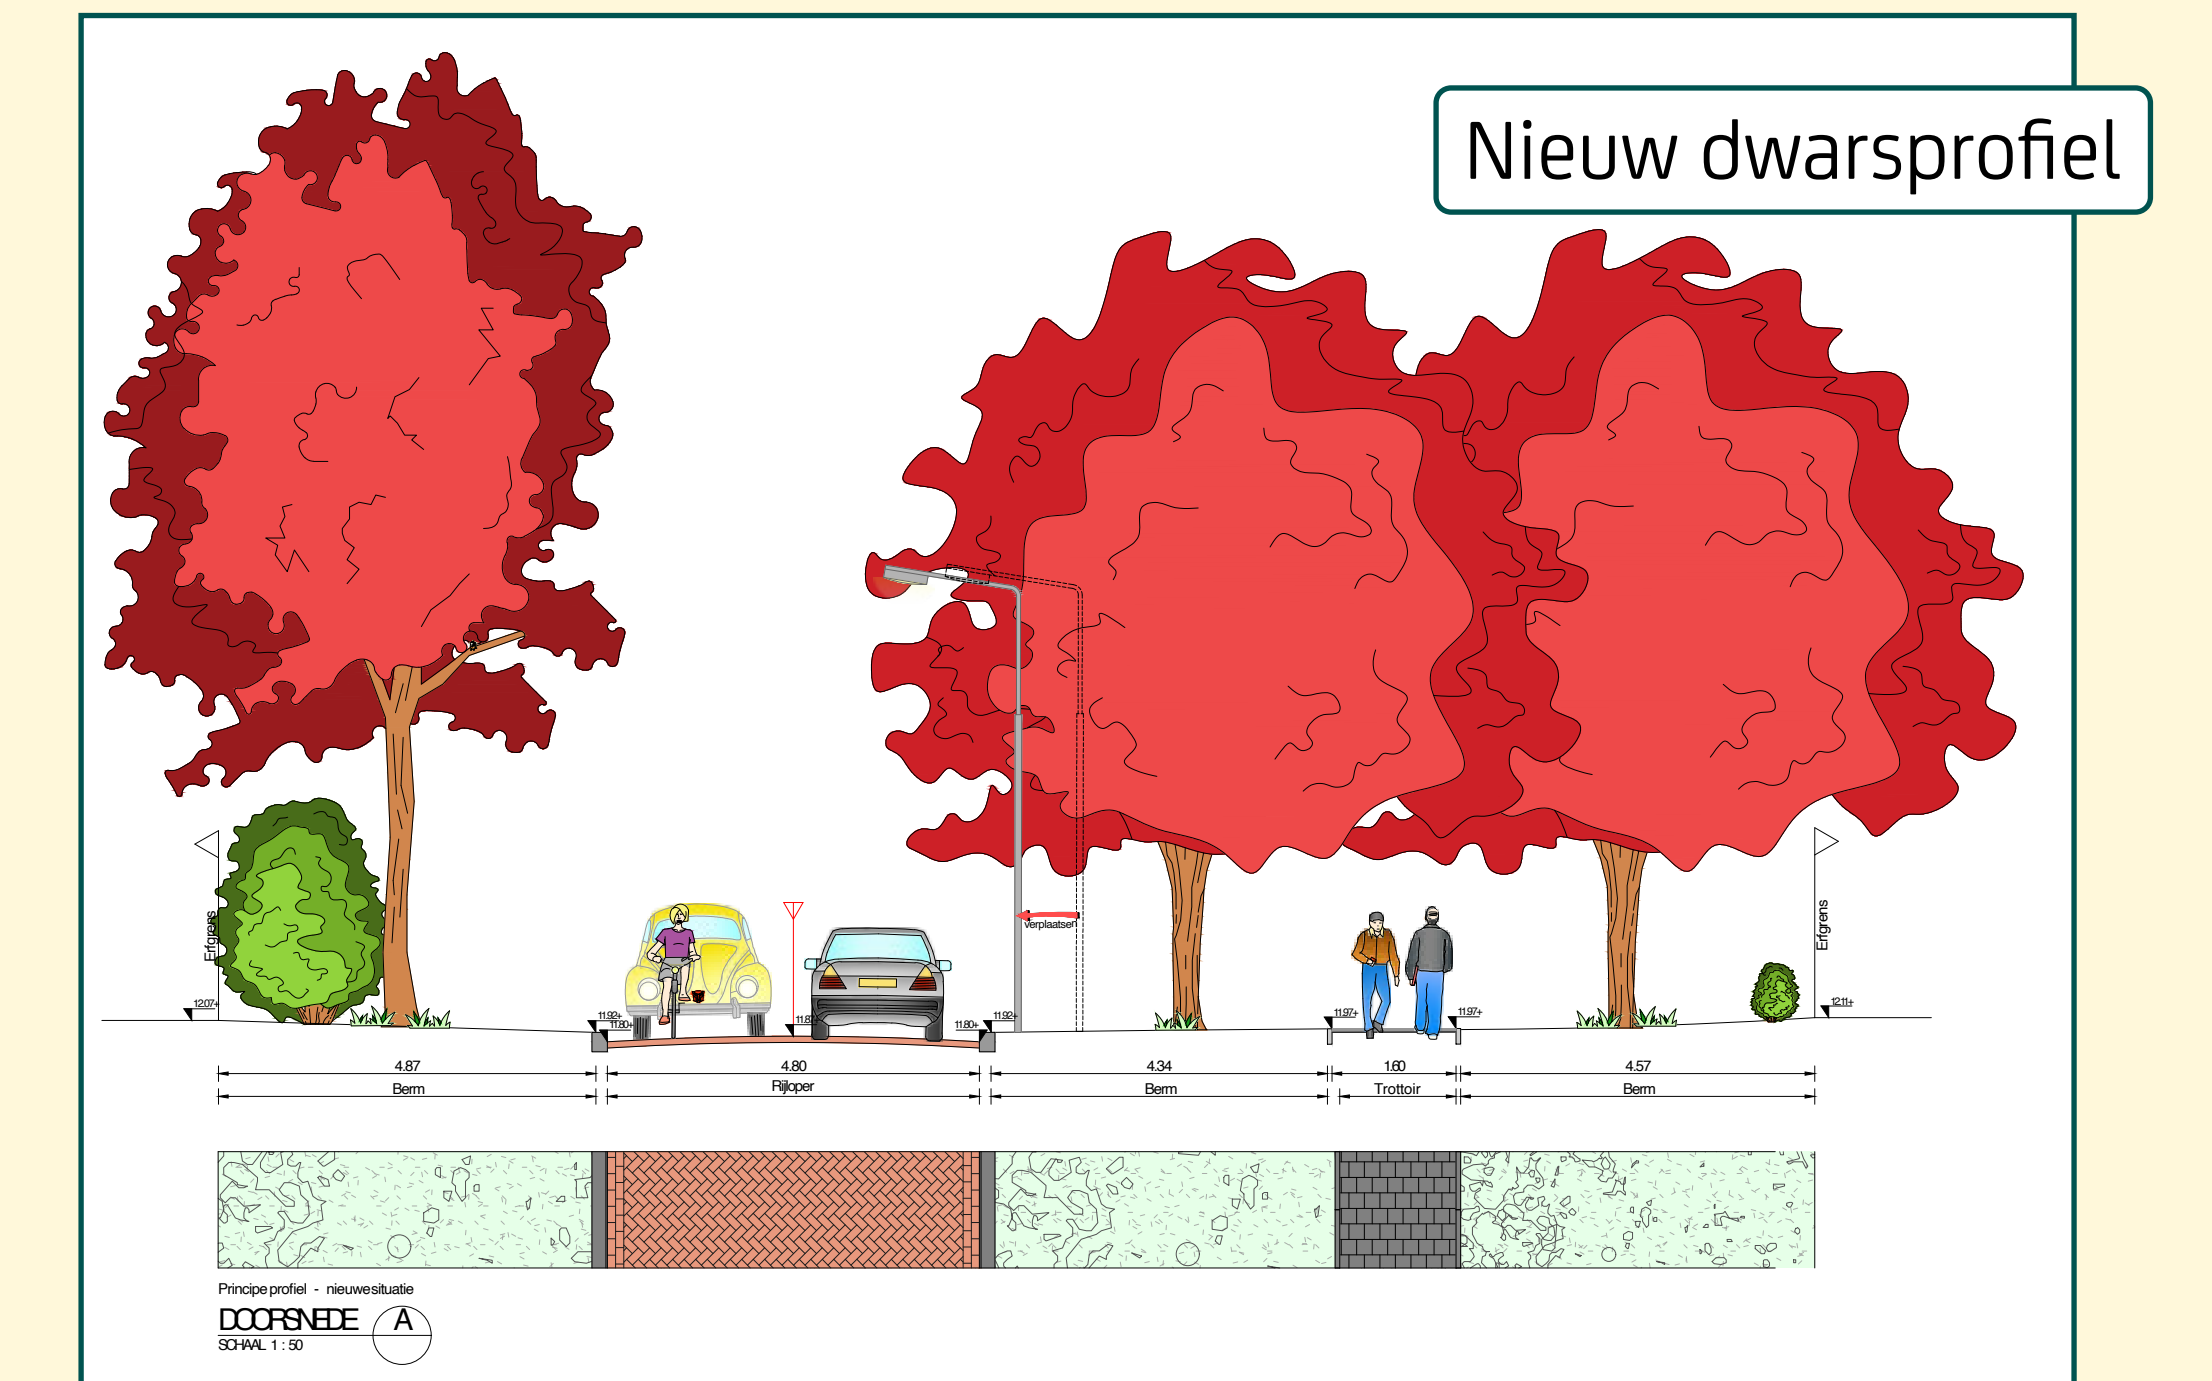

Uw eigen schaduwrijke groene tuin

Als u veel schaduw in de tuin heeft, bijvoorbeeld door de hoge beukenbomen in de omgeving, kan het zo zijn dat sommige planten niet goed groeien doordat ze te weinig zonlicht krijgen. Gelukkig zijn er verschillende plantensoorten die wel goed groeien in een schaduwrijke omgeving. Zo kunt u toch van een fijne, kleurrijke tuin genieten.

Hier ziet u voorbeelden van planten die het goed doen in de schaduw, en een aantal voorbeelden van hoe een schaduwtuin eruit kan zien. Een tuin wordt 'schaduwtuin' genoemd als deze in de zomer minder dan 3 uur per dag in het zonlicht staat. Als een tuin tussen de 3 en 6 uur zonlicht per dag pakt wordt het halfschaduw genoemd en met meer dan 6 uur zon op een dag spreken we van een tuin in de zon.

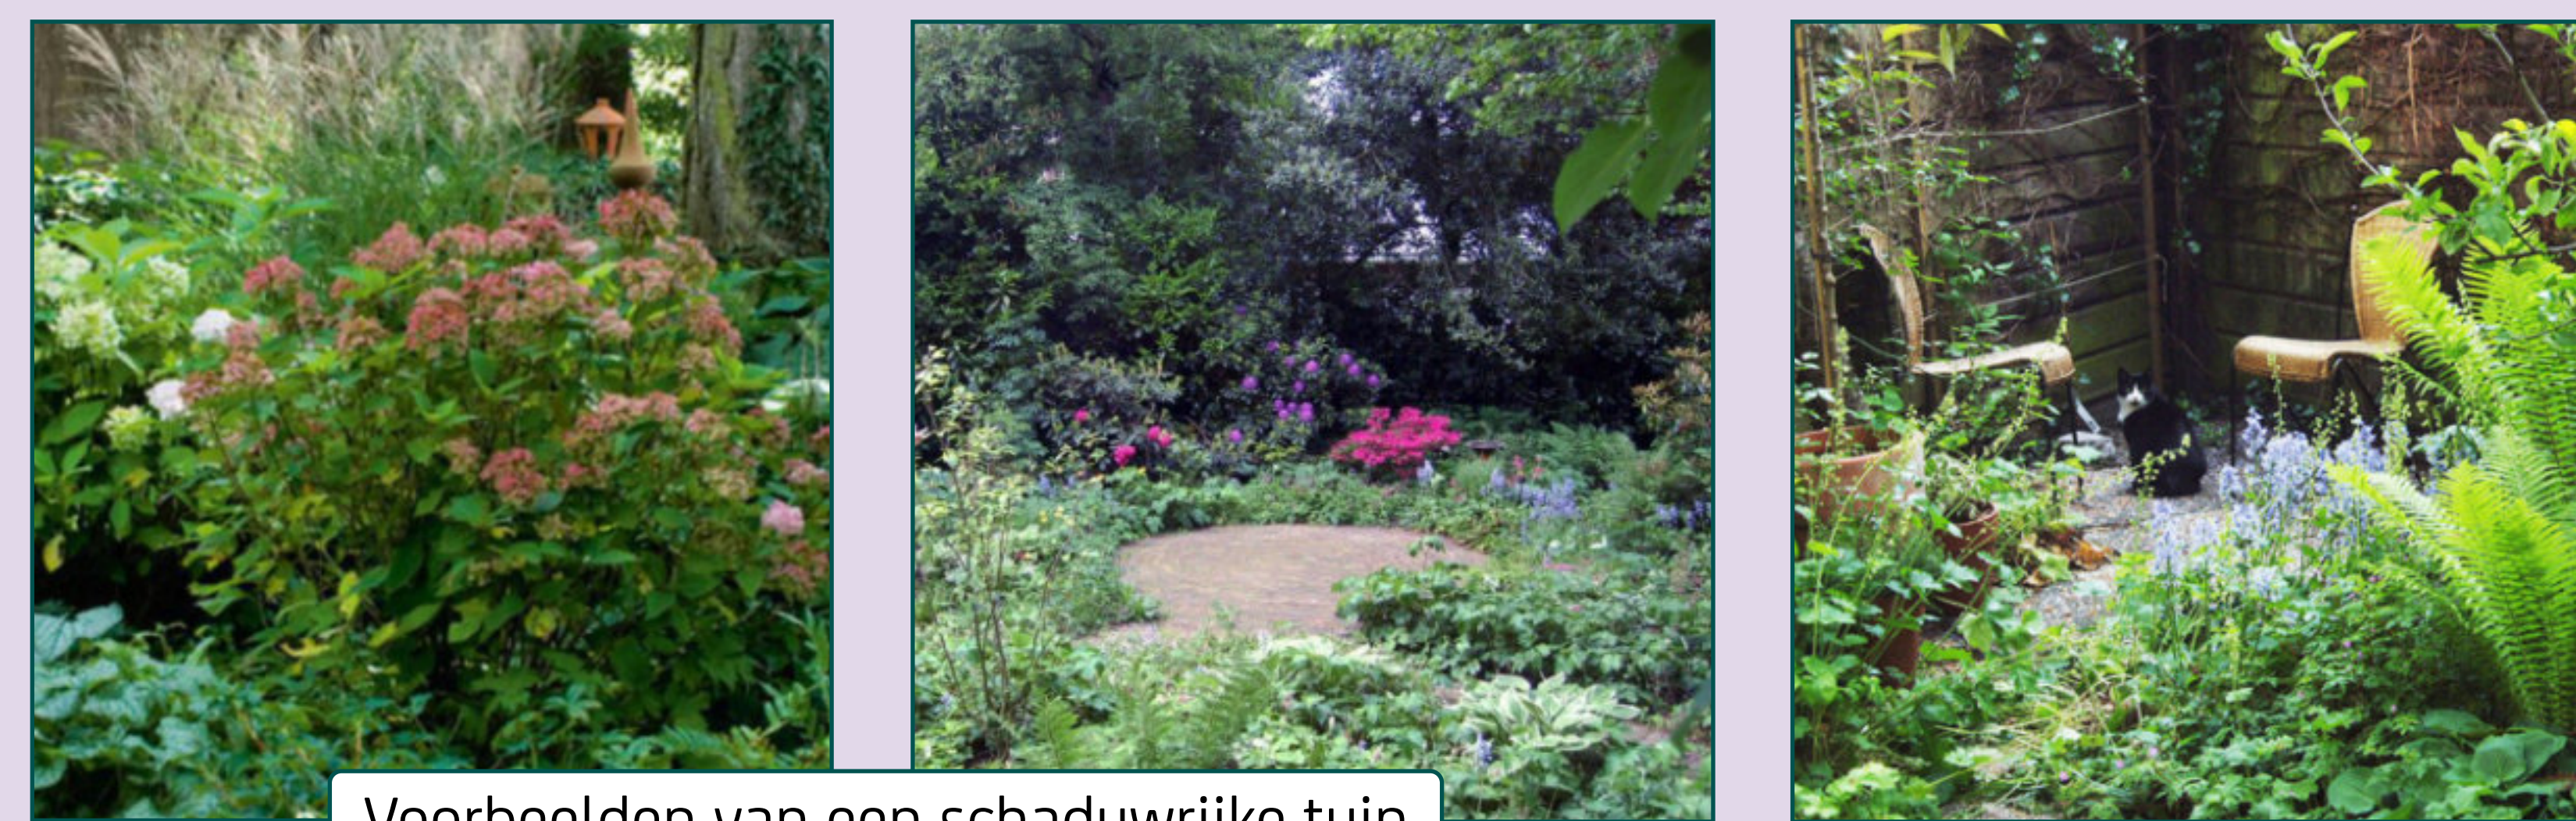

Voorbeelden van een schaduwrijke tuin

Plantensoorten geschikt voor een schaduwrijke tuin

Azalea	Spoorbloem / rode valeriaan	Loodkruid	Schijnhazelaar	Alexandrijnse laurier	Mannetjesvaren	Kogeldistel	Elfenbloem
Wolfsmelk	Vingerplant	Ooievaarsbek	Ooievaarsbek	Ooievaarsbek	Kaukasische struikklimp	Nieskruid / kerstroos	Bonte gele dovenetel
Gevlekte dovenetel	Mahoniestruik	Kattenkruid	Rotskruid	Glansschildvaren	Gamander	Kaukasische struikklimp	Kleine maagdenpalm