

Schetsontwerp Philips Vingboonsstraat

Inloopbijeenkomst bewoners 3 november 2021




LEGENDA

bebouwing	verkeersremmende maatregel	lichtmast hergebruik	beplantingen plantvakken 5 cm onder niveau band afwerken
rijweg	verkeerslichten (bestaand)	cai-kastje (bestaand)	
trottoir	laad- en losplek	bomen, bestaand (met groeiplaatsverbetering)	
parkeerplaatsen	oplaadpunt	bomen, nieuw 1e of 2e orde	

- * overleg met bewoners of zij regenpijpen willen afkoppelen
- * overleg met bewoners of zij tuinen willen vergroenen
- * aanbieden geveltuinten aan bewoners
- * in overleg met bewoners over toegang (omgebouwde) garages
- * verlichtingsmasten indicatief, lichtberekening door derden



Dwarsprofiel A-A

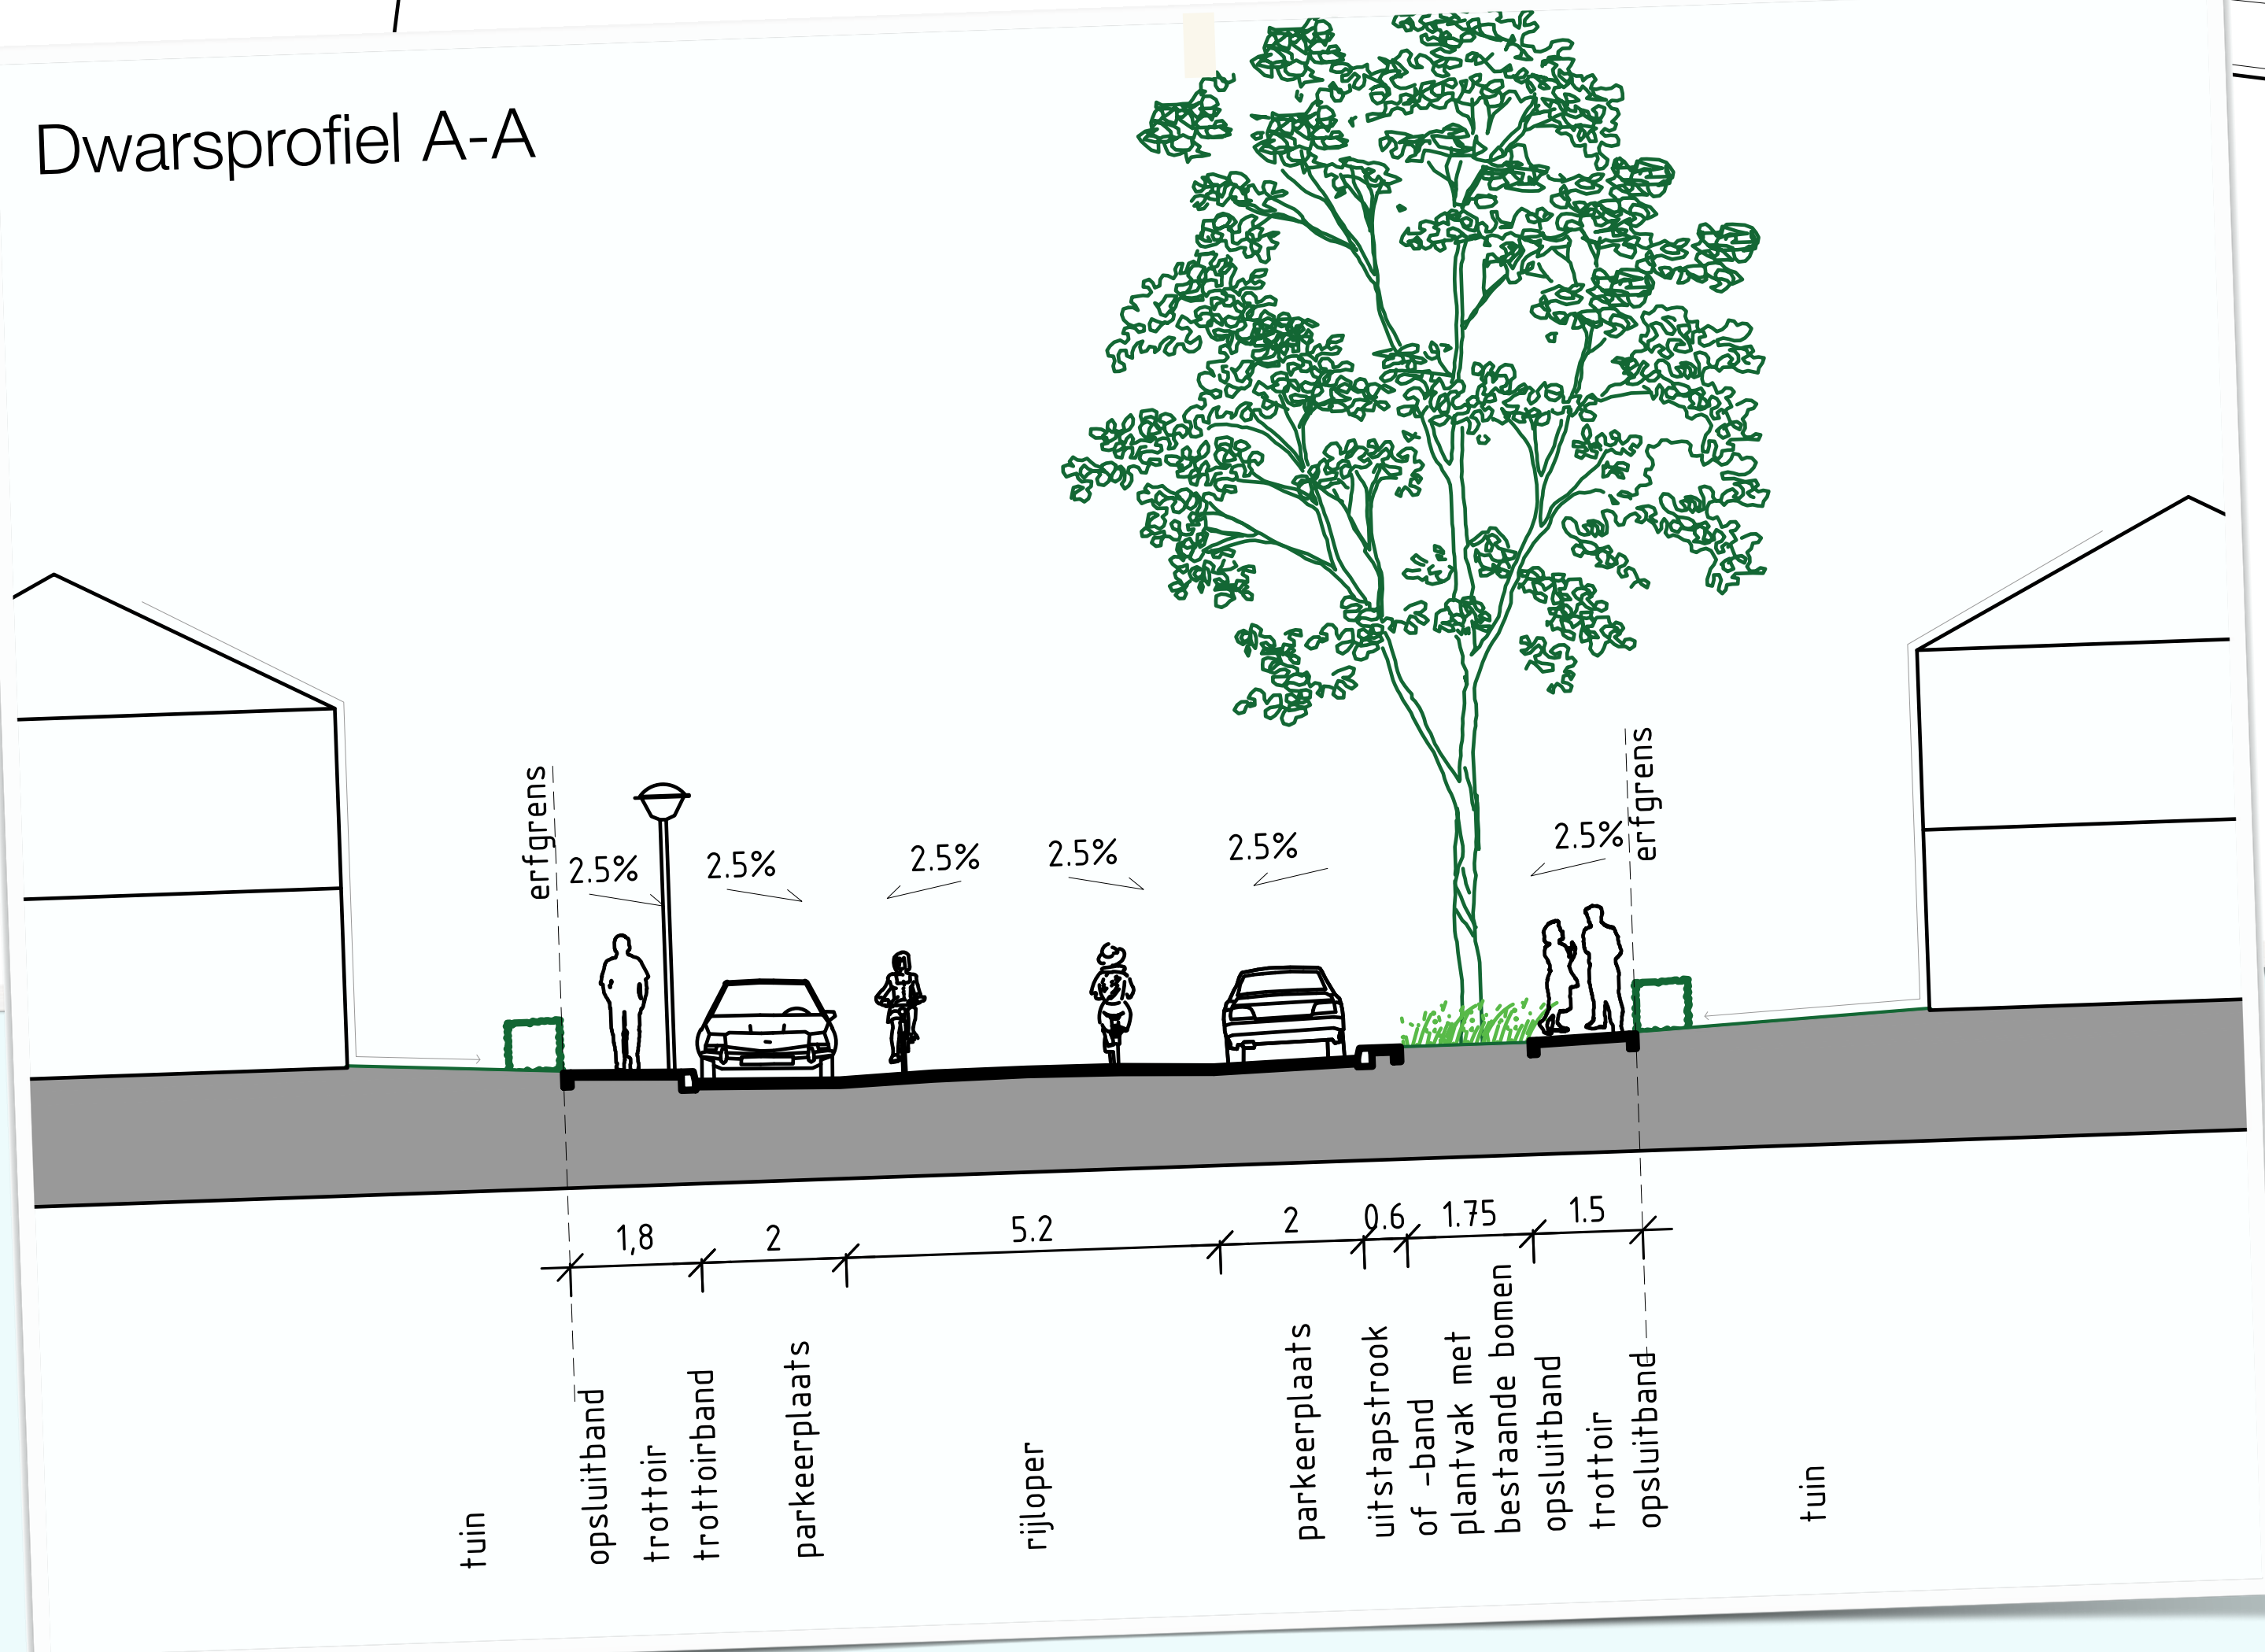

Dwarsprofiel B-B

