Eikenboschweg
Beukendreef
Beukendreef
Beukendreef
Beukendreef
Lucas van Leydenlaan
Vivaldilaan
Steenovenlaan
Harry Jurgenslaan
Generaal Eisenhowerweg
Generaal Eis
29 31 33 35 37 39
2 4 6 8
1 3 5 7
7 9 11 13 15 17
1 2 4 6 8 10 12 14 16 18 20
19 21 23 25 27 29
26 28 30 32 27
34 36 38 40 42 44 46 48 4
35a-59
Bestaande haag
1 2 3 4 5 6 7 8 9 10 11 12 13 14 15 16 17 18
1 2 3 4 6 3 4 3
20 22 24 26 28 30 32 34 36 38 40 42 44 46 48 50 52 54 56 58
A
A
5.00
3.37
4.80
2.84
1.20
3.45
4.80
1.00
4.71
1.60
2.02
6.00
6.00
5.50
5.50
6.00
2.20
5.00
30

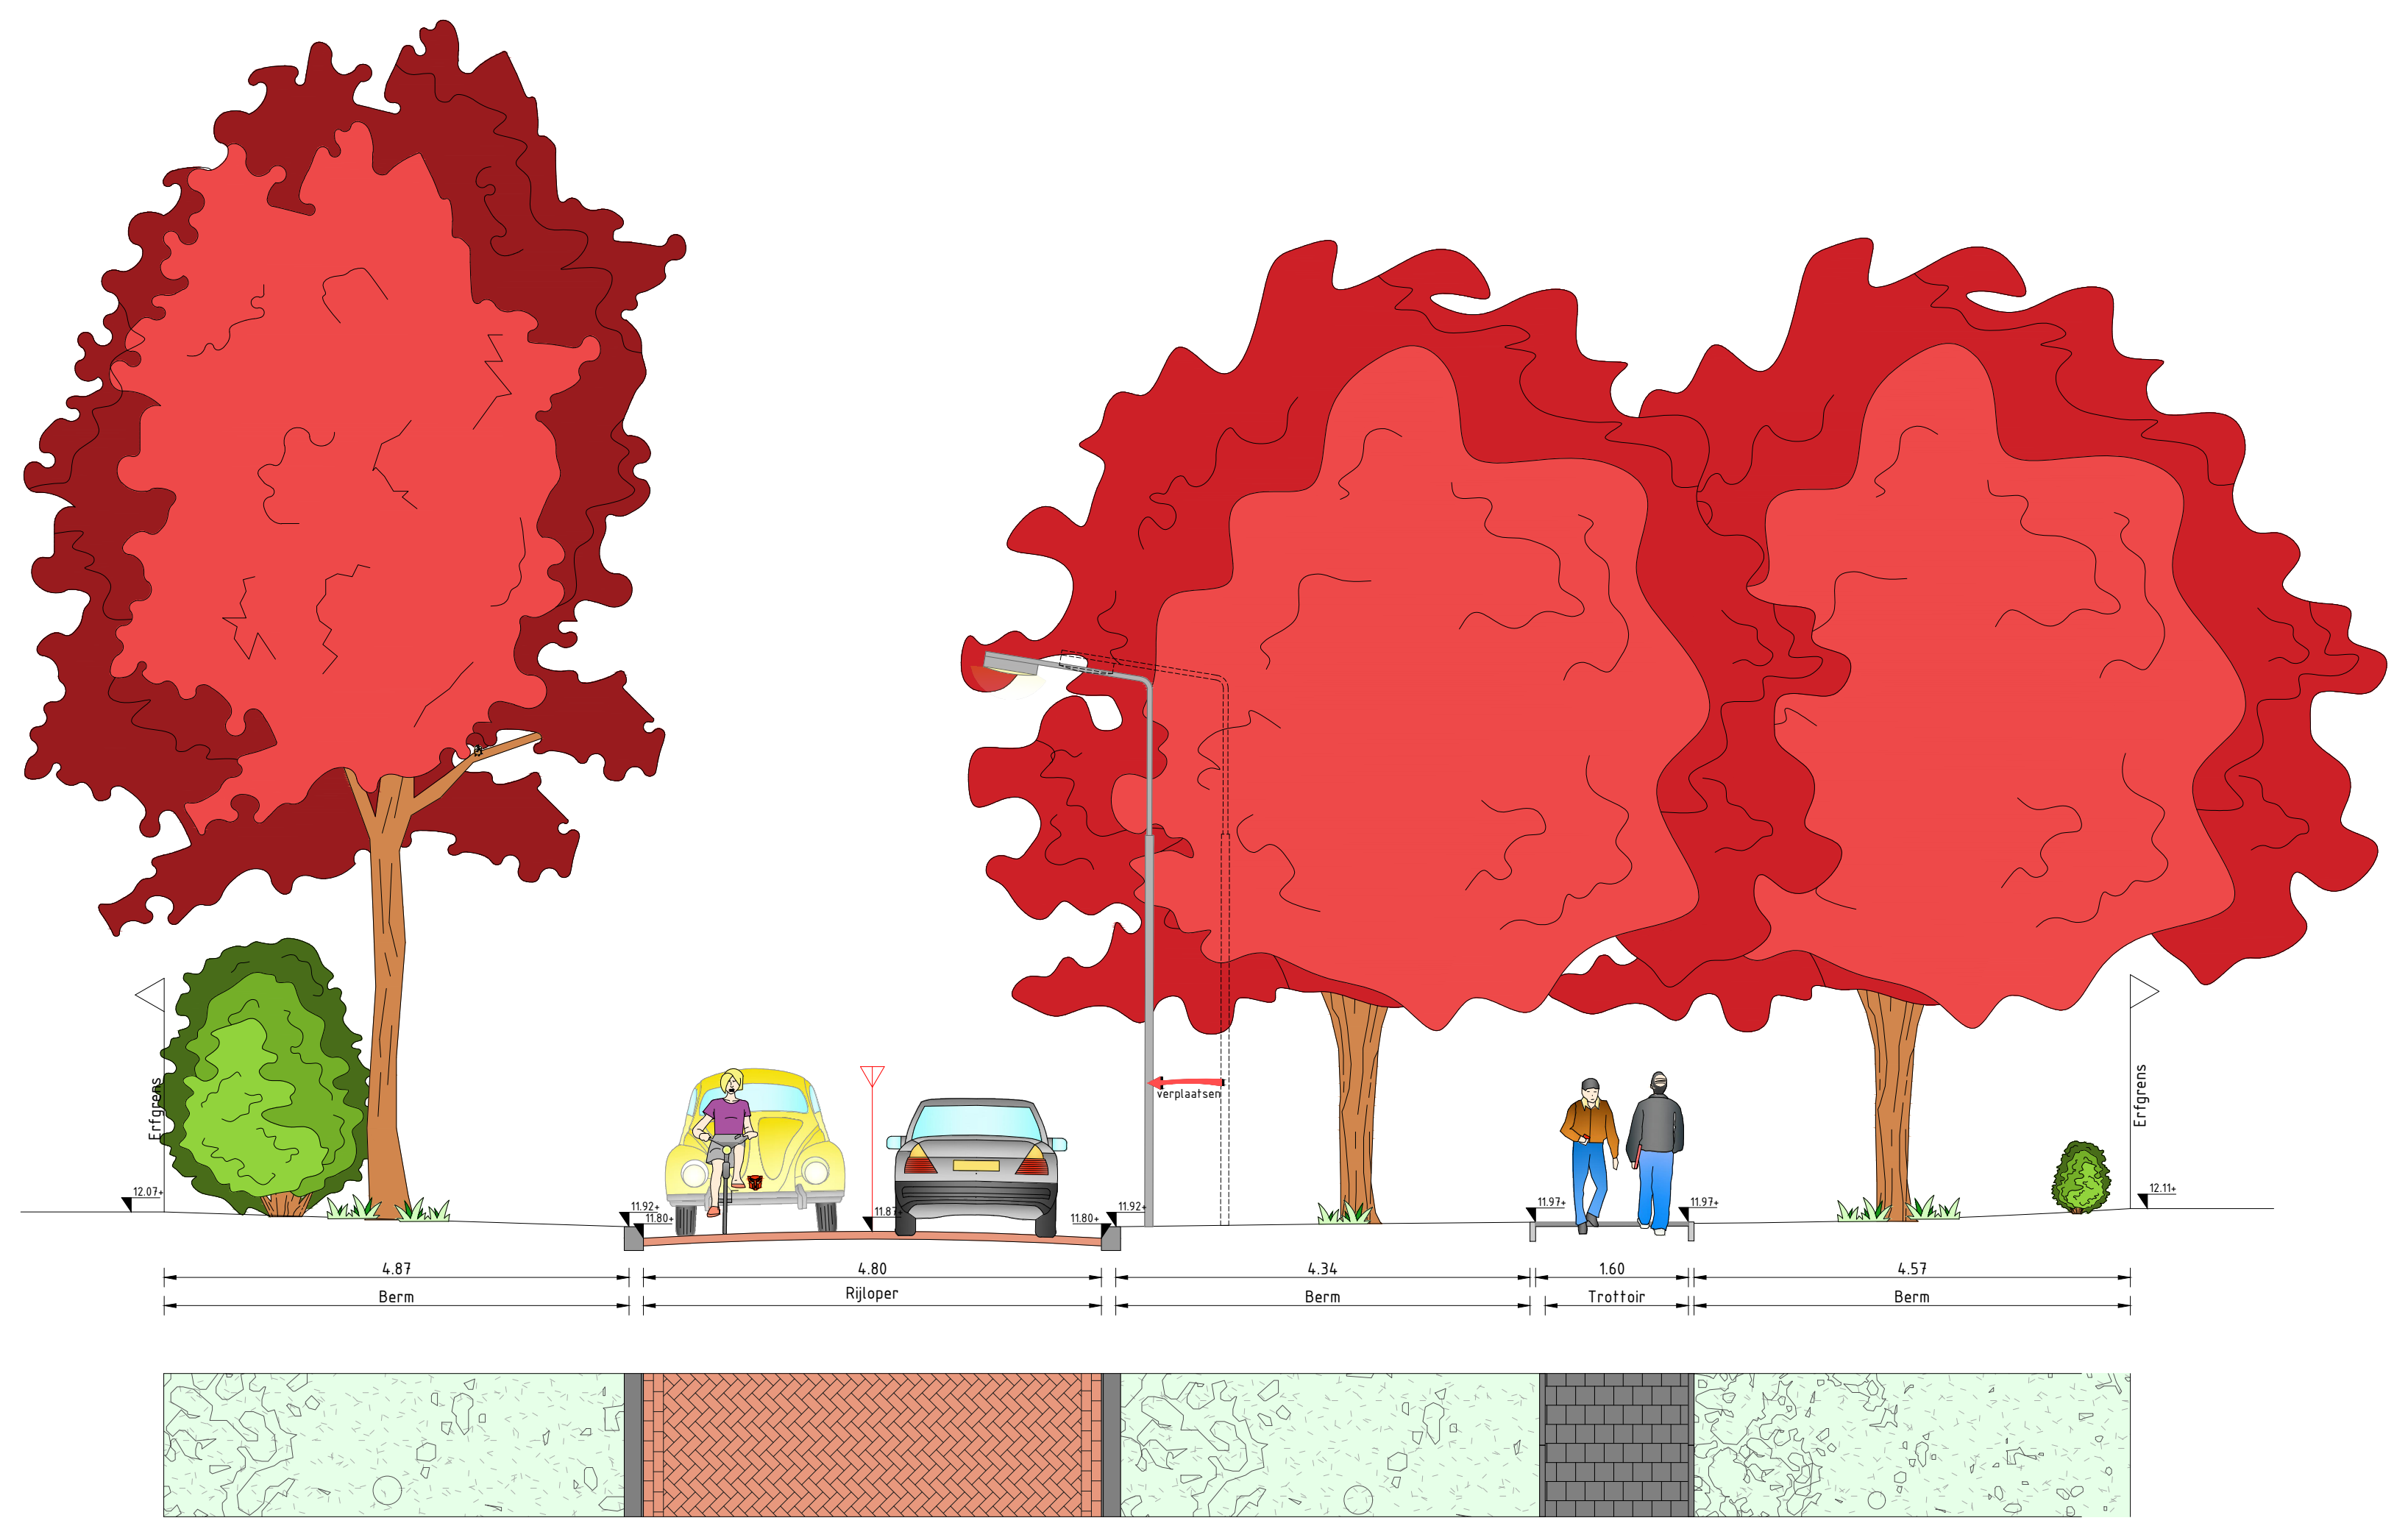
Erfgrens
Erfgrens
verplaatsen
12.07+
11.92+
11.80+
11.82
11.80+
11.92+
11.97+
11.97+
12.11+
4.87
Berm
4.80
Rijloper
4.34
Berm
1.60
Trottoir
4.57
Berm

Principe profiel – nieuwe situatie

DOORSNEDE A
SCHAAL 1 : 50

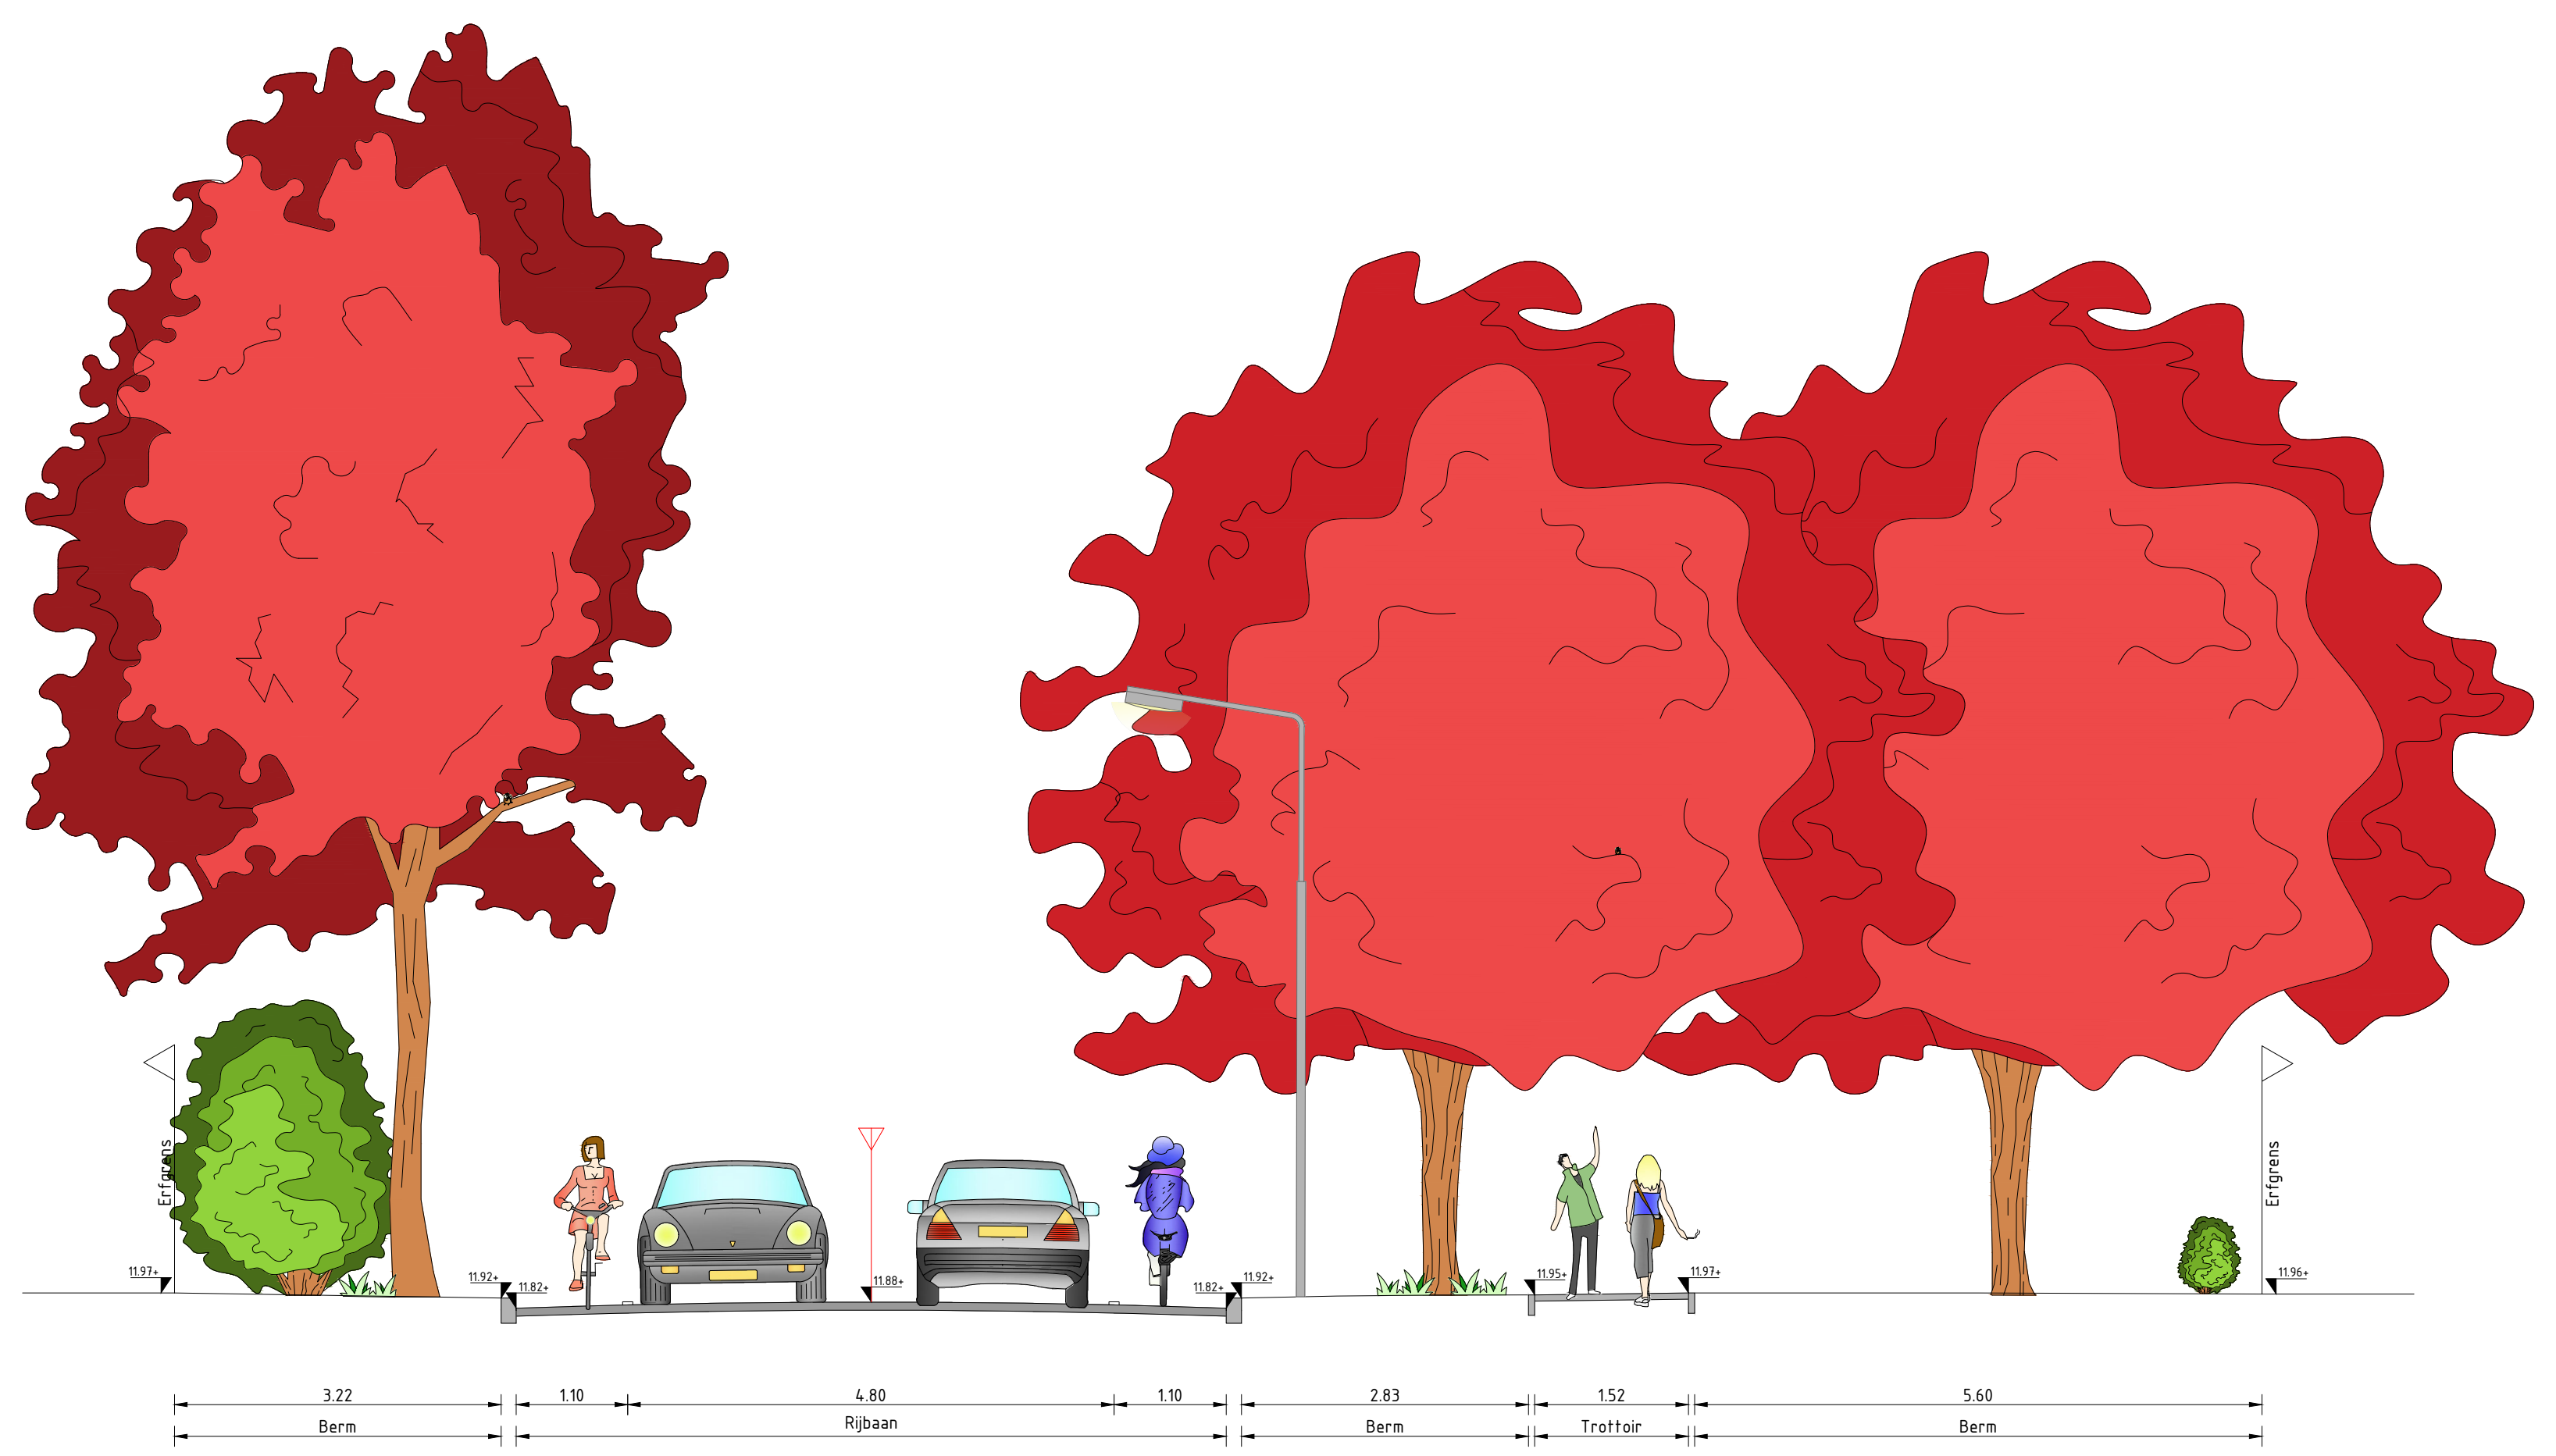
Erfgrens
Erfgrens
11.97+
11.92+
11.82+
11.88+
11.82+
11.92+
11.95+
11.97+
11.96+
3.22
Berm
1.10
4.80
Rijbaan
1.10
2.83
Berm
1.52
Trottoir
5.60
Berm

Principe profiel – bestaande situatie

DOORSNEDE A
SCHAAL 1 : 50

VERKLARING

▨	Inritelement hoekblok 600x300x200mm met 6 strekken betonstraatsteen KF (volgens normboek Tilburg detail 830040)
▥	Inritelementen 600x300x200mm (volgens normboek Tilburg detail 860001)
▥	Inritelementen 800x500x180mm (volgens normboek Tilburg detail 860001)
🟥	Asfalt – rood
🟫	Betonstraatsteen keiformaat, keperverband, kleur: donker bruin, geluidsreducerend
▨	Betonstraatsteen keiformaat, elleboogverband, kleur: zwart
▨	Betonstraatsteen keiformaat, keperverband, kleur: grijs, hergebruik
▨	Betontegel 200x200x80mm, halfsteensverband, kleur: grijs
▨	Betontegel 300x300x45mm, halfsteensverband, kleur: grijs
▨	Natuursteen kei, hergebruik
🟩	Grassteen / natuursteen keien, nader te bepalen
▥	Plateaumarkering 30km/h, 8cm hoog betonstraatsteen KF (volgens normboek Tilburg detail 830410)
┅	Parkeervakmarkering, betonstraatsteen keiformaat, 1-1 streep, kleur: wit-zwart
┄	Parkeervakmarkering, betonstraatsteen keiformaat, 1-3 streep, kleur: wit-zwart
☼	Lichtmast
🟩	Natuurlijk ogende heesterbeplanting, hoogte tot max. 2m
🟨	Haag
🟩	Gazon
🟩	Kruidenmengsel (bos/schaduw)
🟩	Kruidenmengsel met losse kleine heesters waar mogelijk als accenten
🟨	Stinzenbollen in gazon
●	Bestaande boom
●	Nieuwe boom
●	Nieuwe heester

Schaal ca. 1:250
A0+ (841x2100mm)
Datum: 03-09-2024