



Definitief ontwerp Bisschop Masiusstraat (en omgeving)

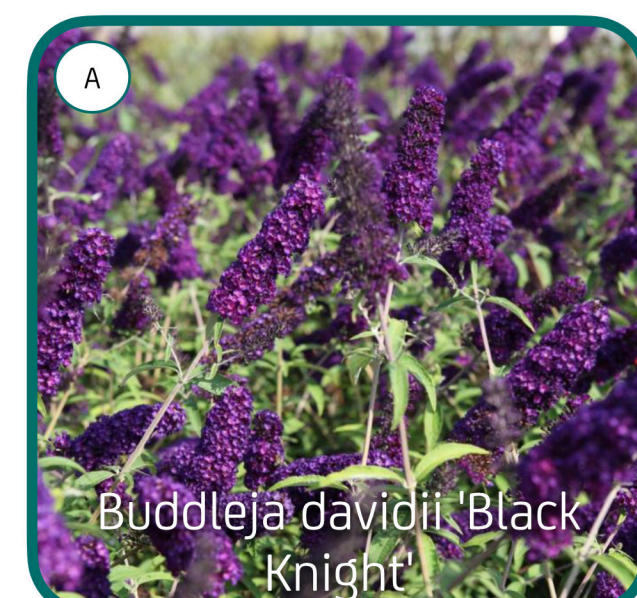

Solitaire heesters



Bomen

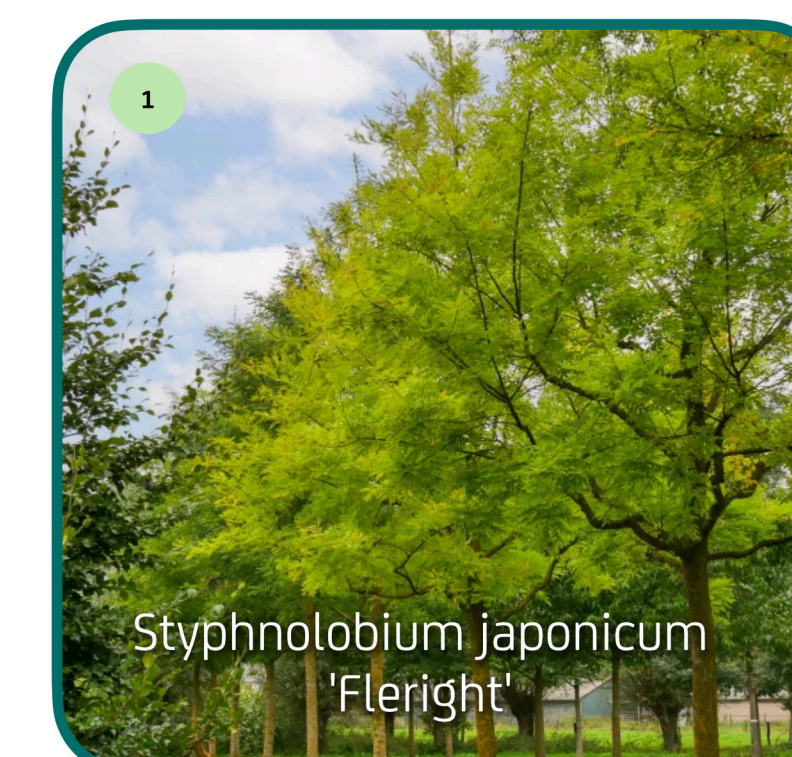

legenda - nieuwe situatie

los met keramische uitstraling, 40x40x40 mm	betonplaat 300x600 mm	ultr garage
hergebruik straatkanten	betonplaat 300x600 mm	ultr poort
asfalt	betonplaat 600x600 mm	symbool voor
betonplaat 200x20x80 mm	struikstempel	materialenomschrijving
betonplaat 200x20x80 mm	hante stempel	hadrastrale grens
hergebruik straatkanten	bandverlaging	ponie nieuwe lichtpunt
hergebruik straatkanten	roepstapels	
hergebruik straatkanten	geleidelijke	
hergebruik straatkanten	langenmarkering	
hergebruik straatkanten	langenmarkering	


legenda - beplanting

boom	haagplantsoen
solitaire heester	gras - gazon
bestaande boom	bestaande boom
hergebruik straatkanten	groenvak

Soorten sierplantsoen in groenvak



Tekening nov. 2024, uitvoering onder voorbehoud van beschikbaar budget

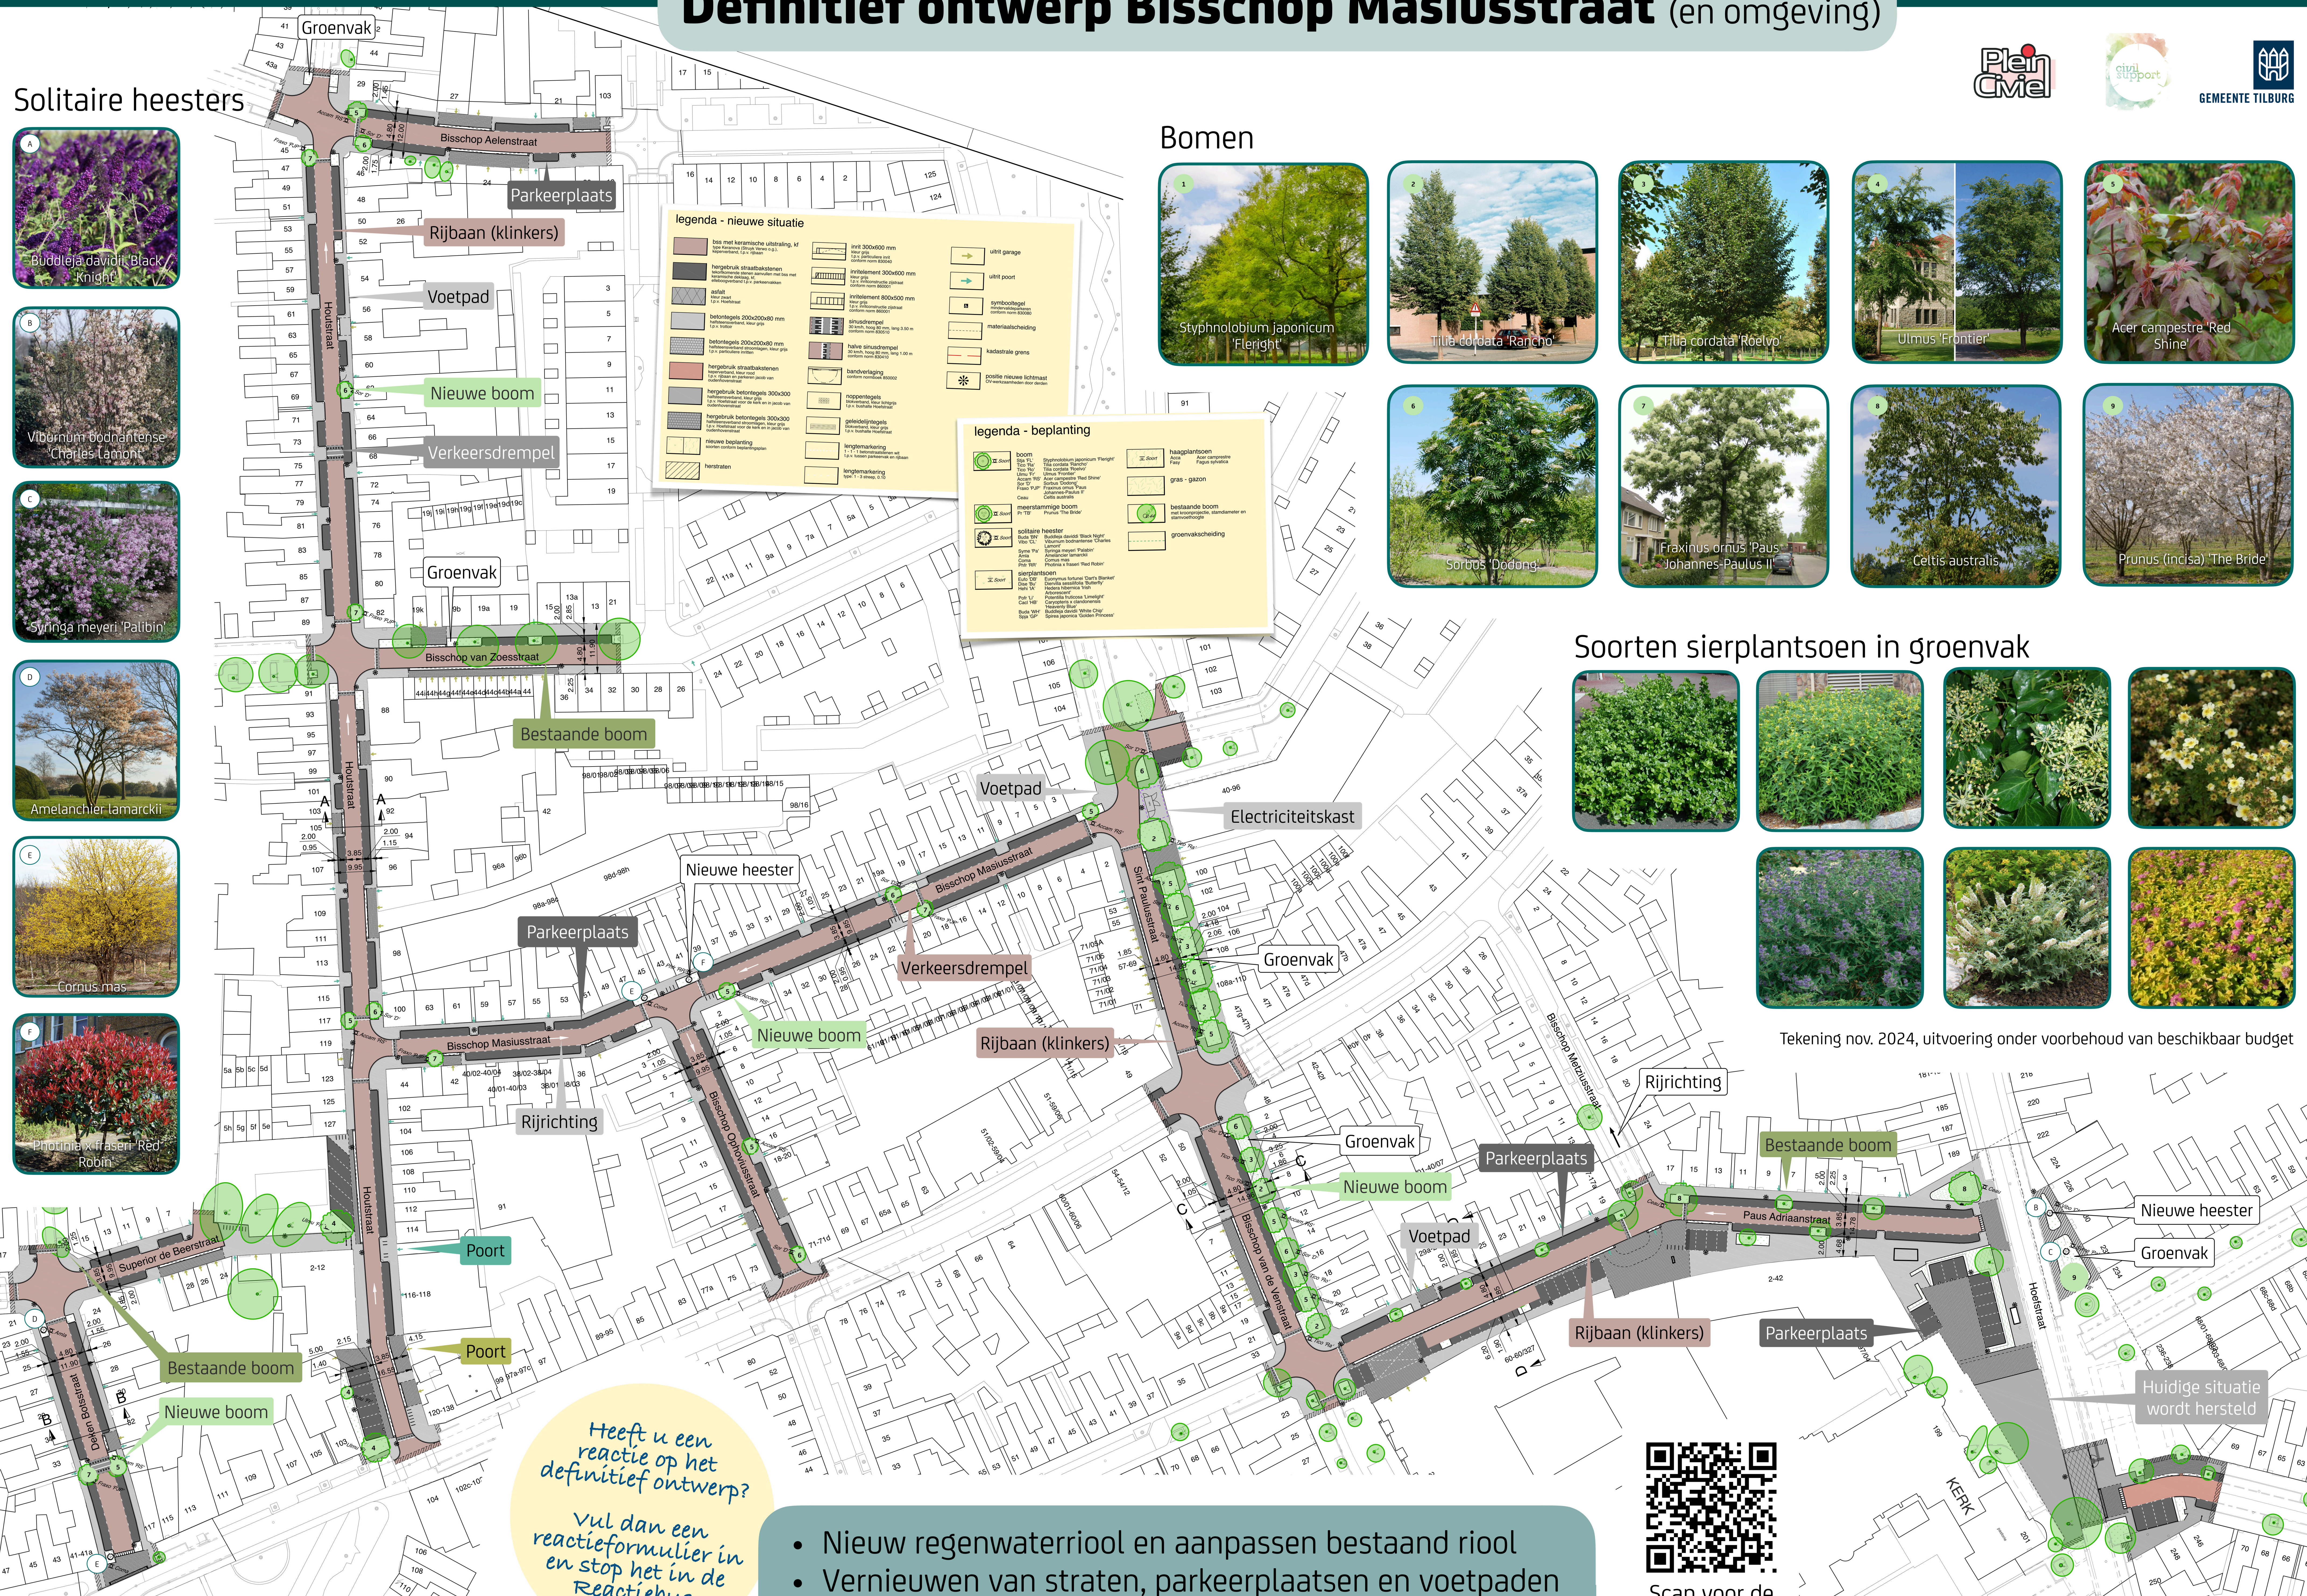

Heeft u een reactie op het definitief ontwerp? vul dan een reactieformulier in en stop het in de Reactiebus

- Nieuw regenwaterriool en aanpassen bestaand riool
- Vernieuwen van straten, parkeerplaatsen en voetpaden
- Meer en beter groen



Scan voor de website